



Исходный план	Стадия	Лист	Листов
	РП	1	16
RemPlanner			

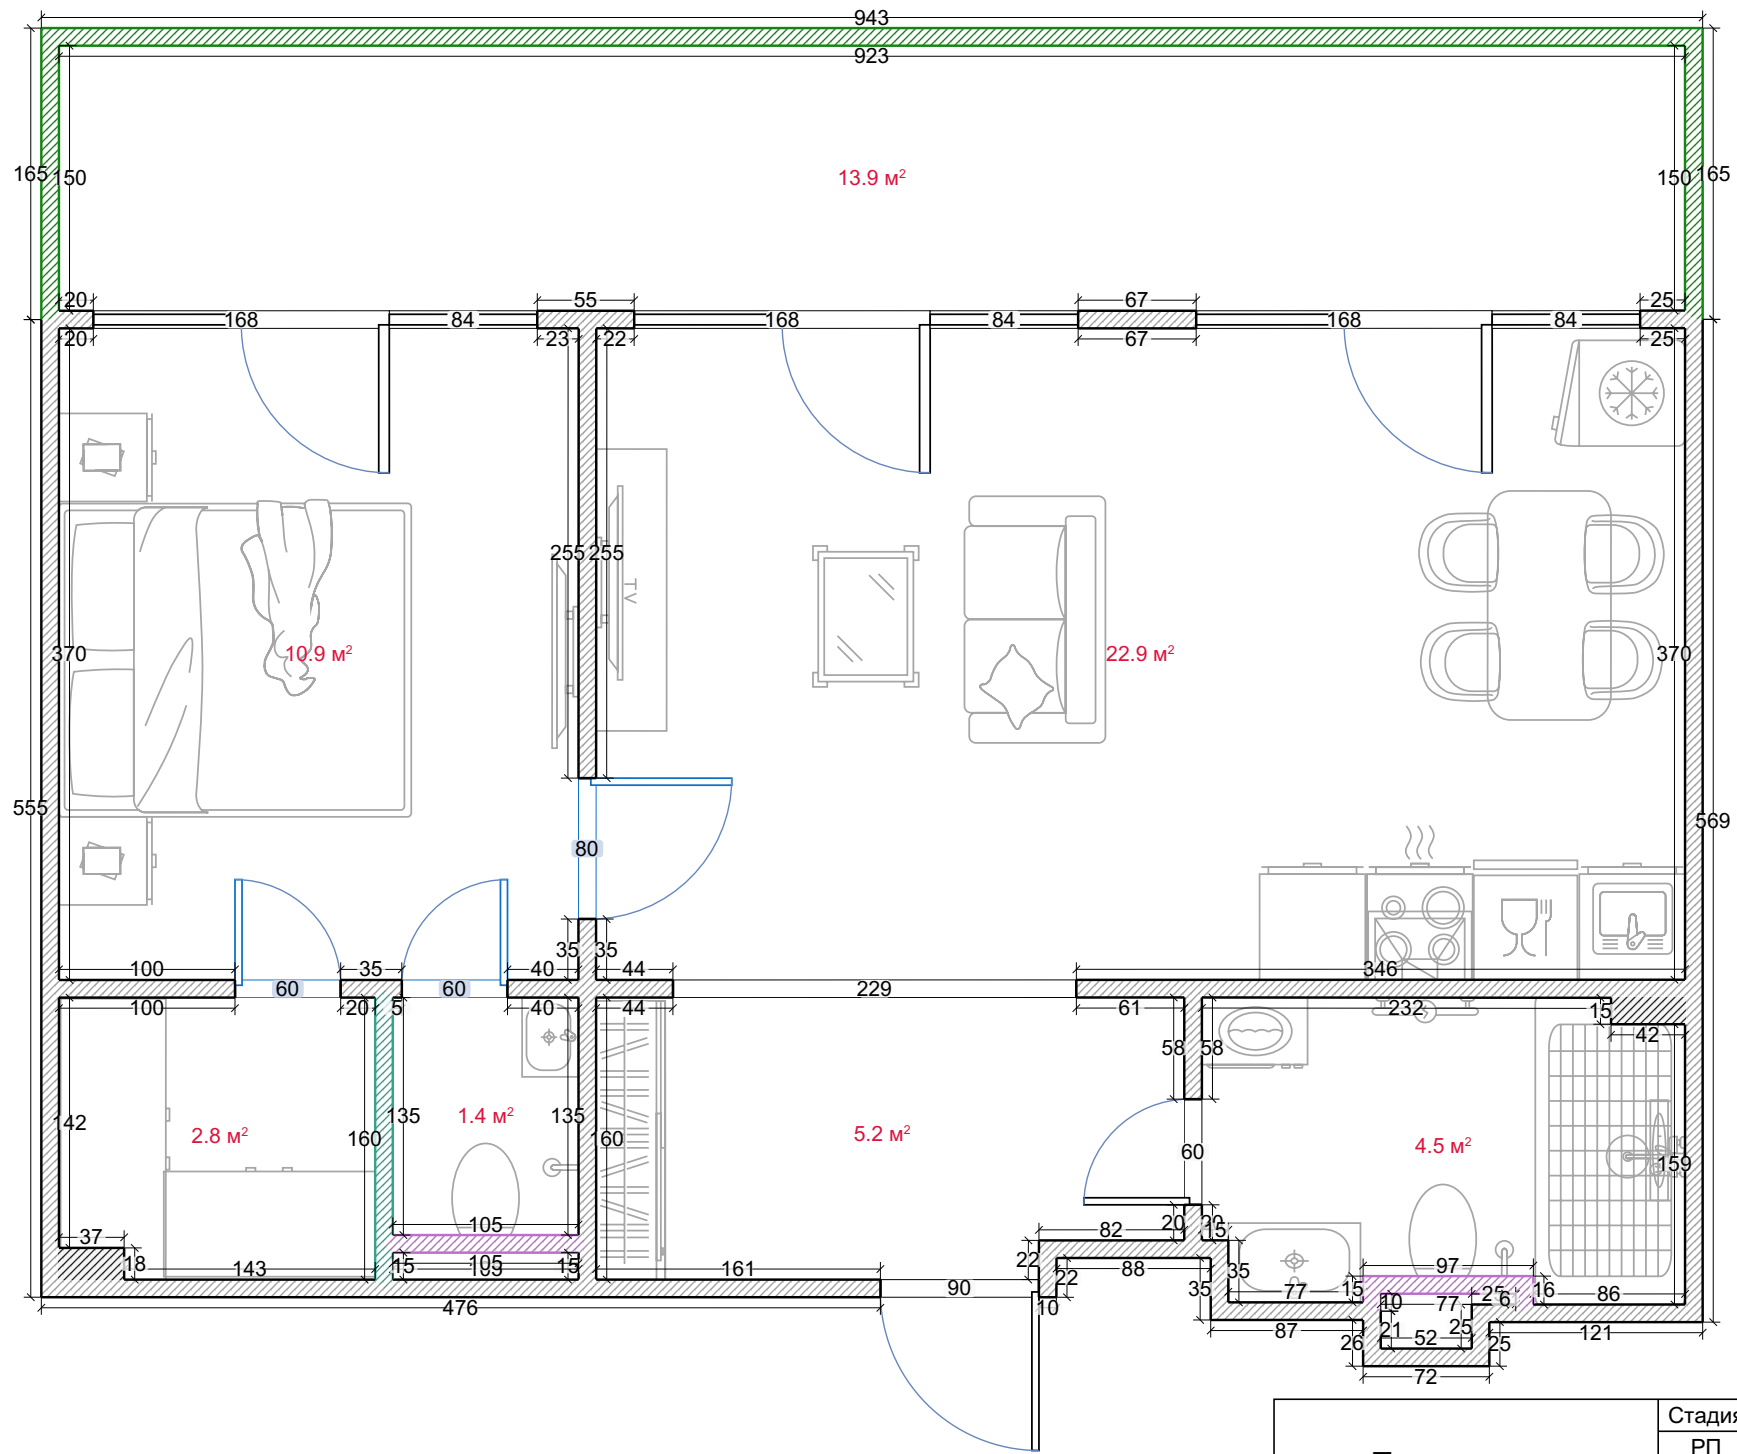


Перегородки	Стадия	Лист	Листов
	РП	2	16
RemPlanner			

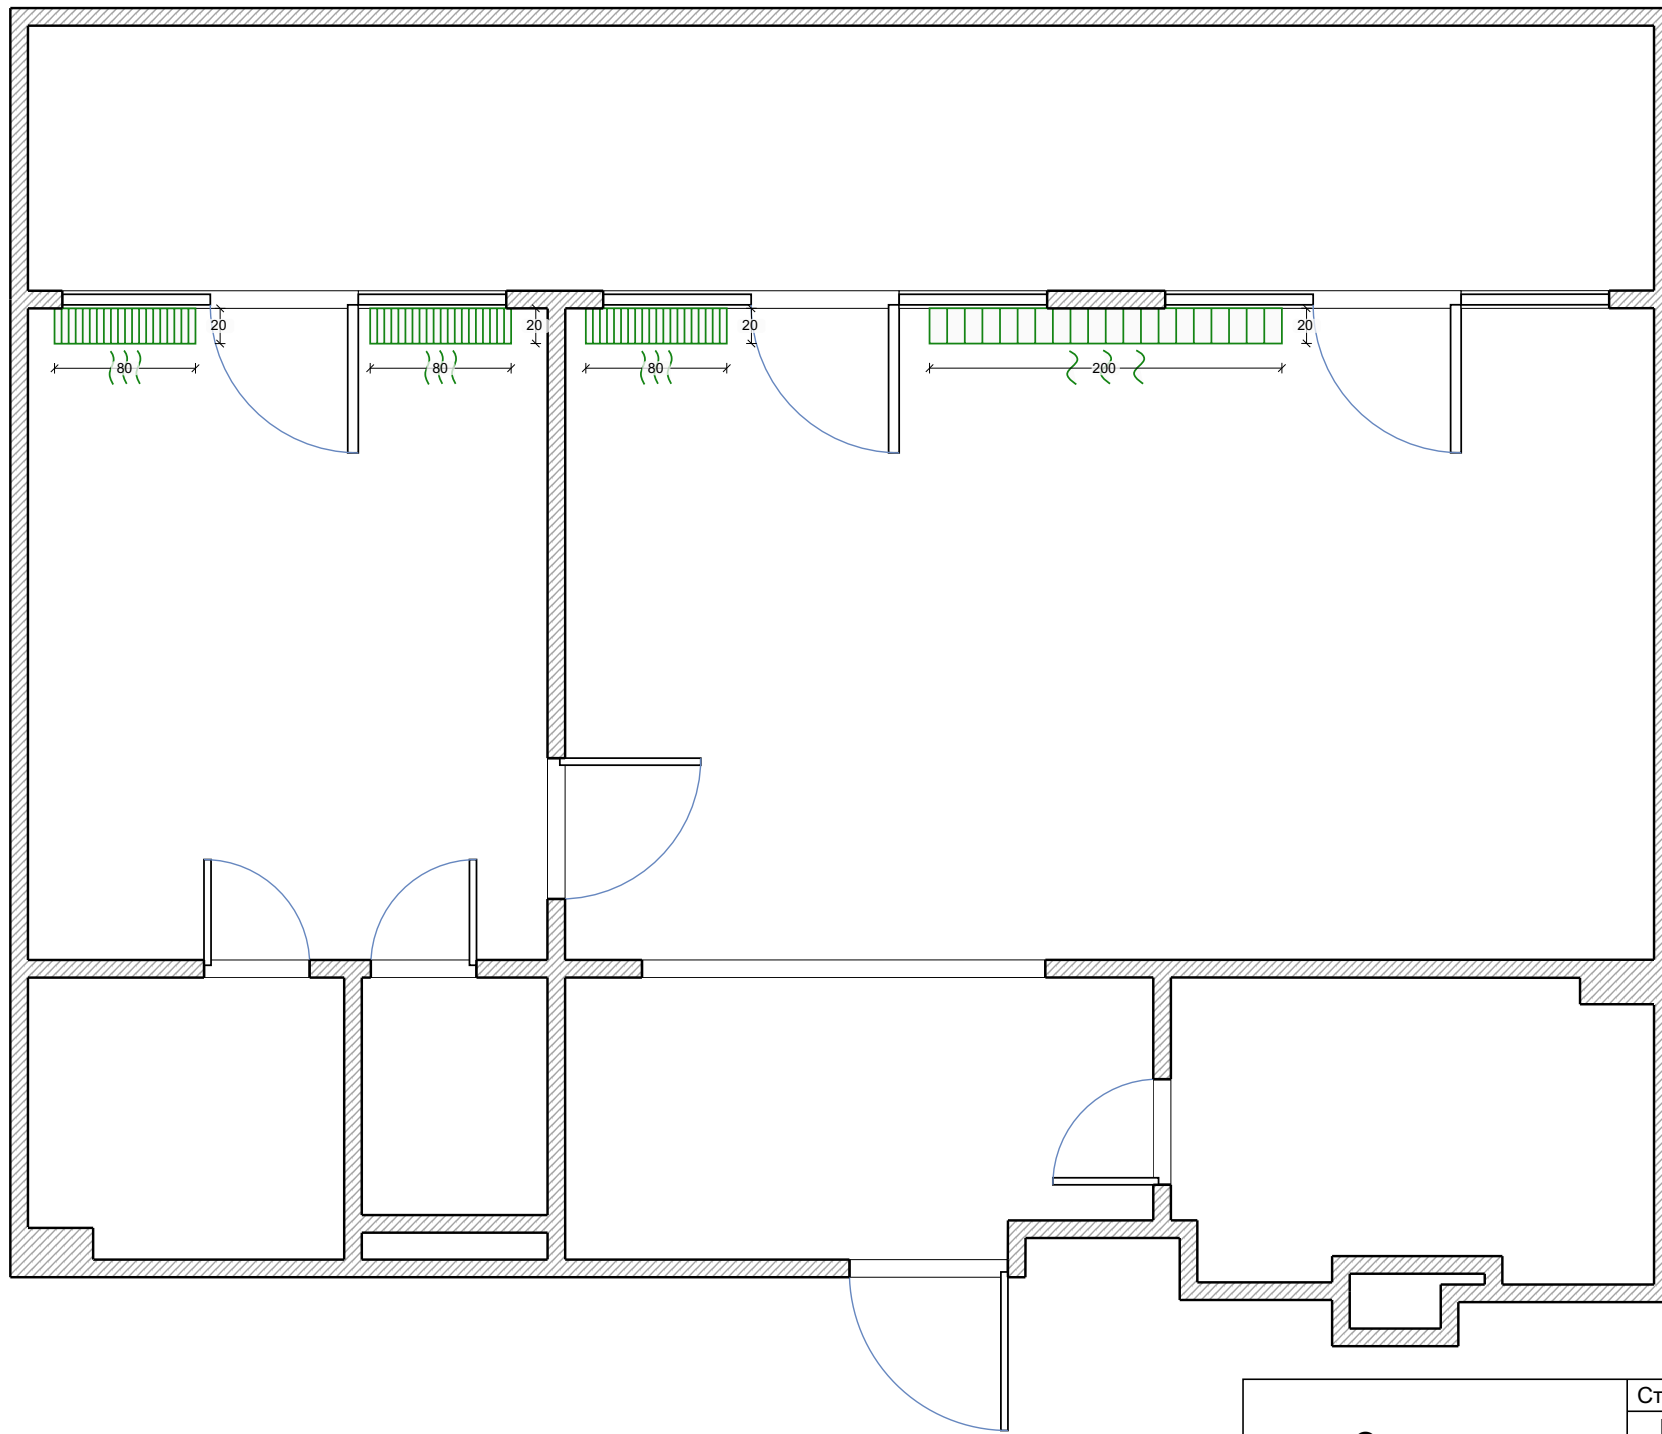

Отопление

Стадия	Лист	Листов
РП	3	16


RemPlanner

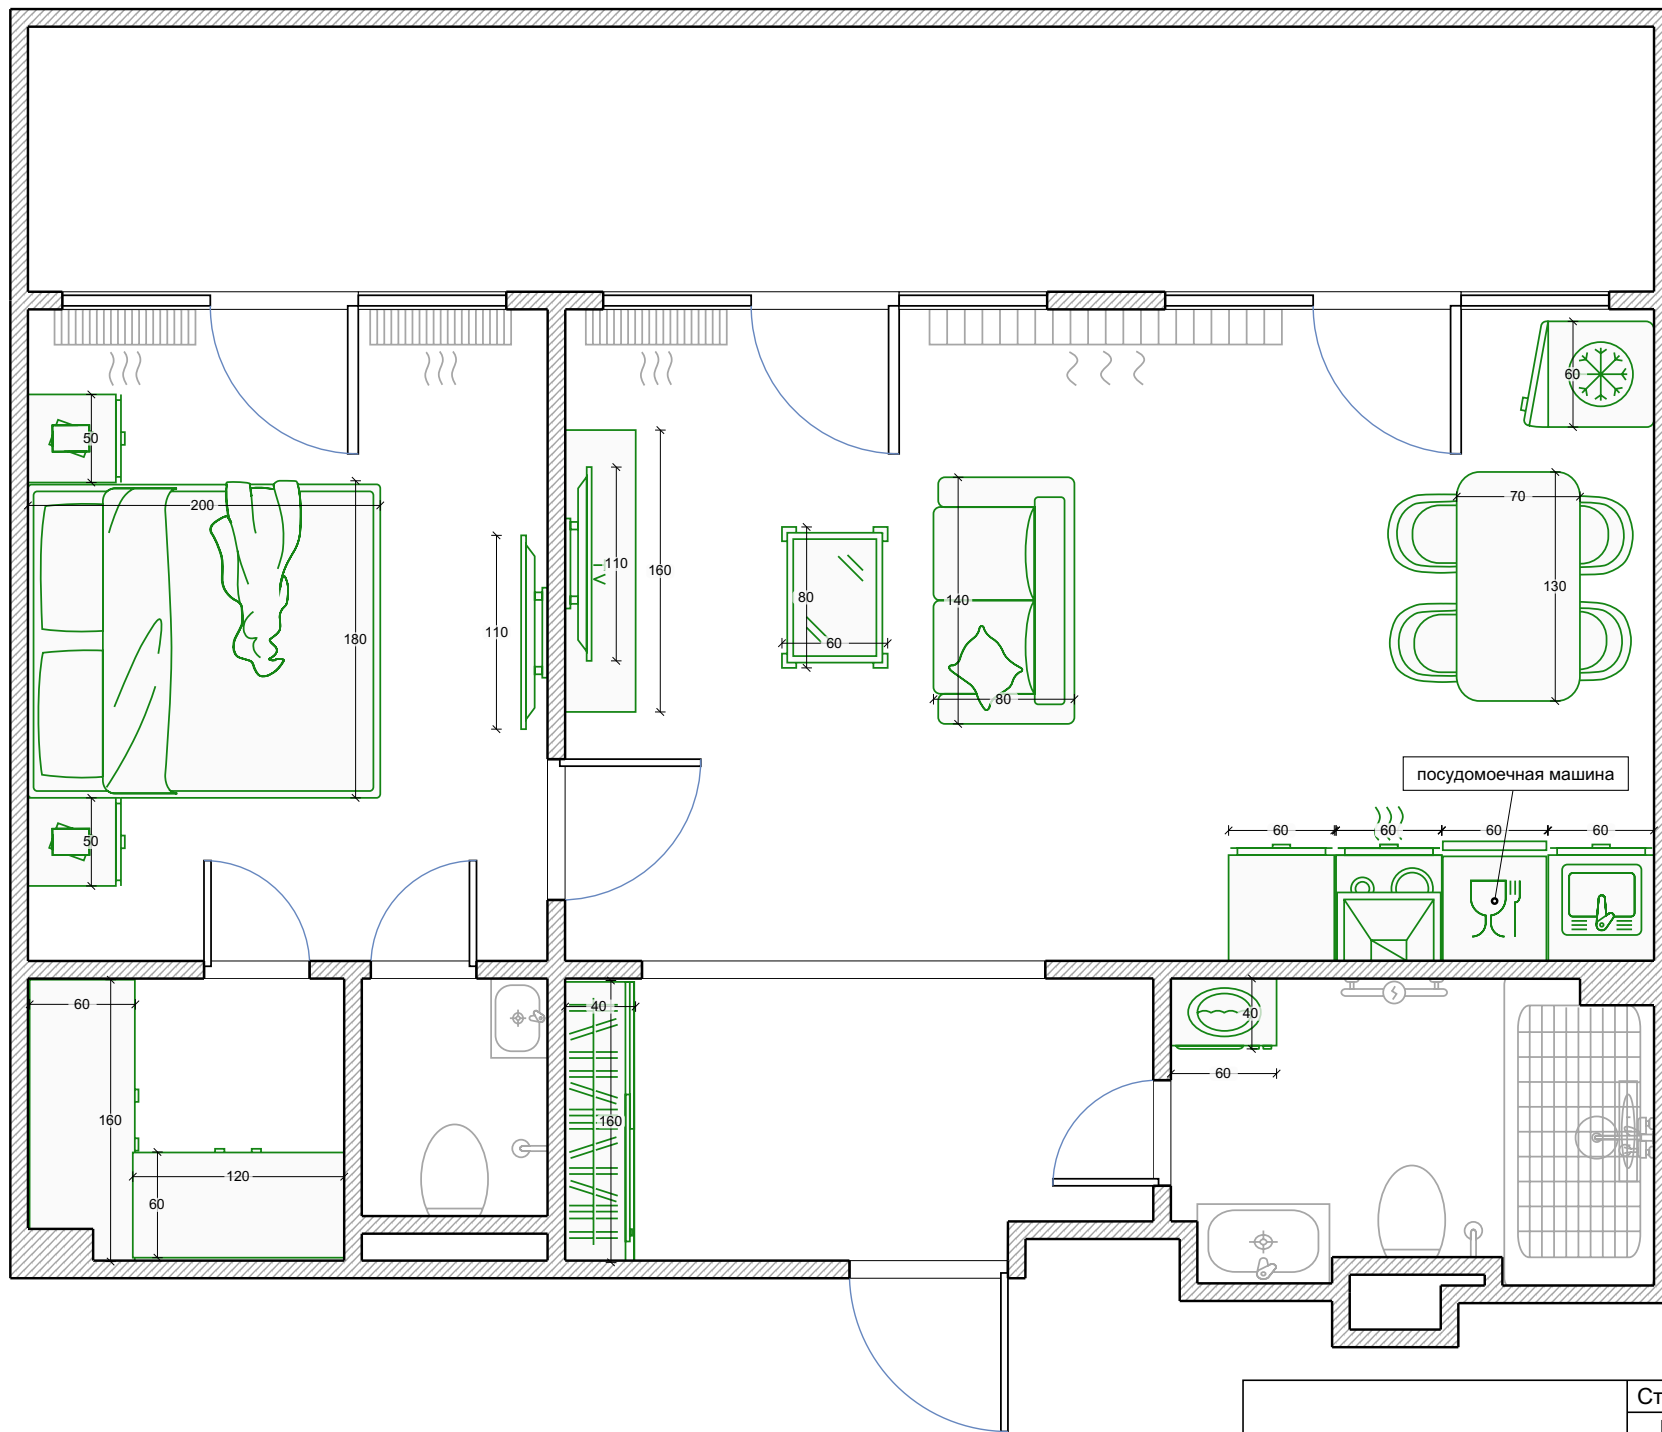


Мебель

Стадия	Лист	Листов
РП	4	16

RemPlanner

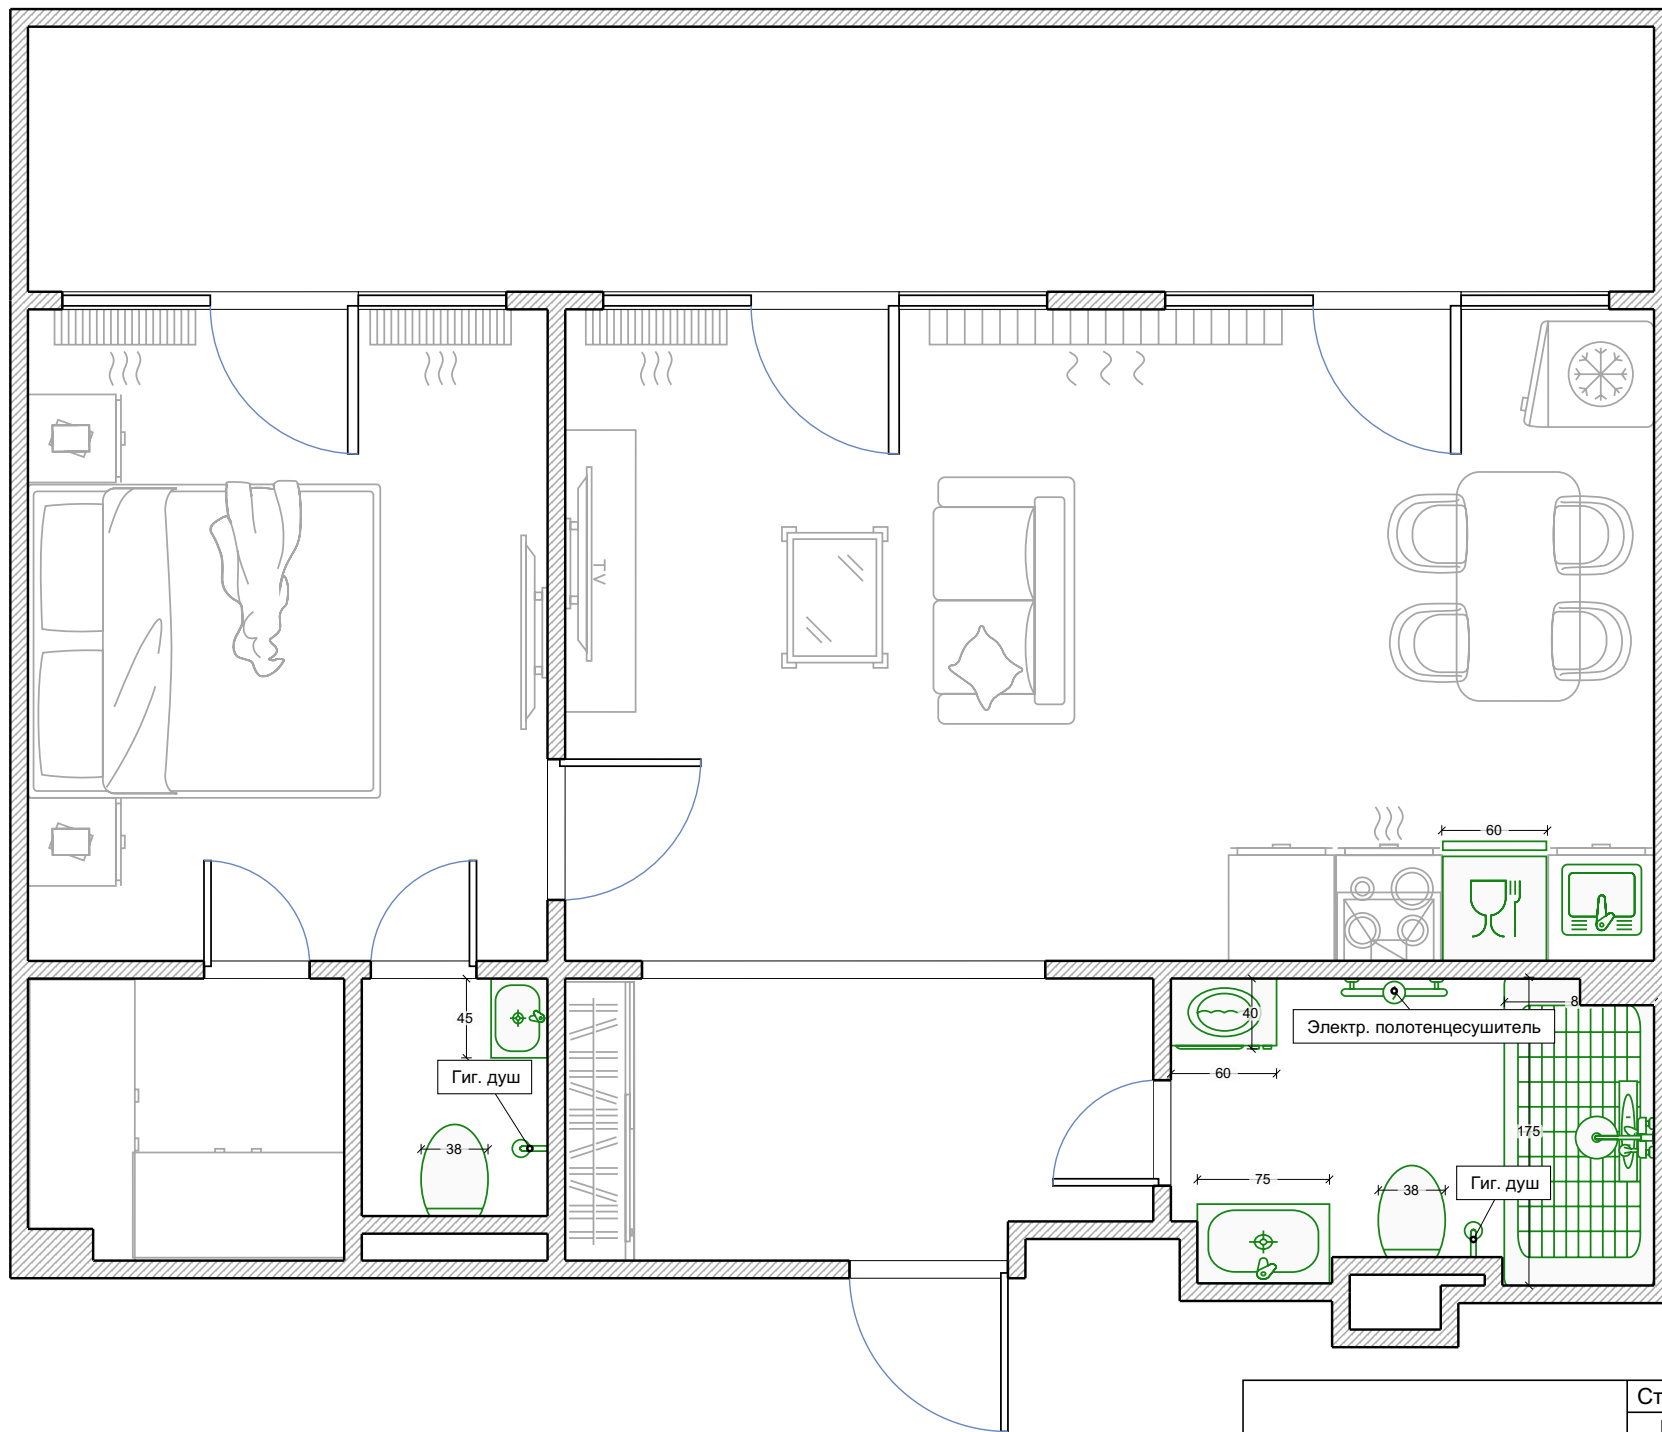


Сантехника	Стадия	Лист	Листов
	РП	5	16
RemPlanner			

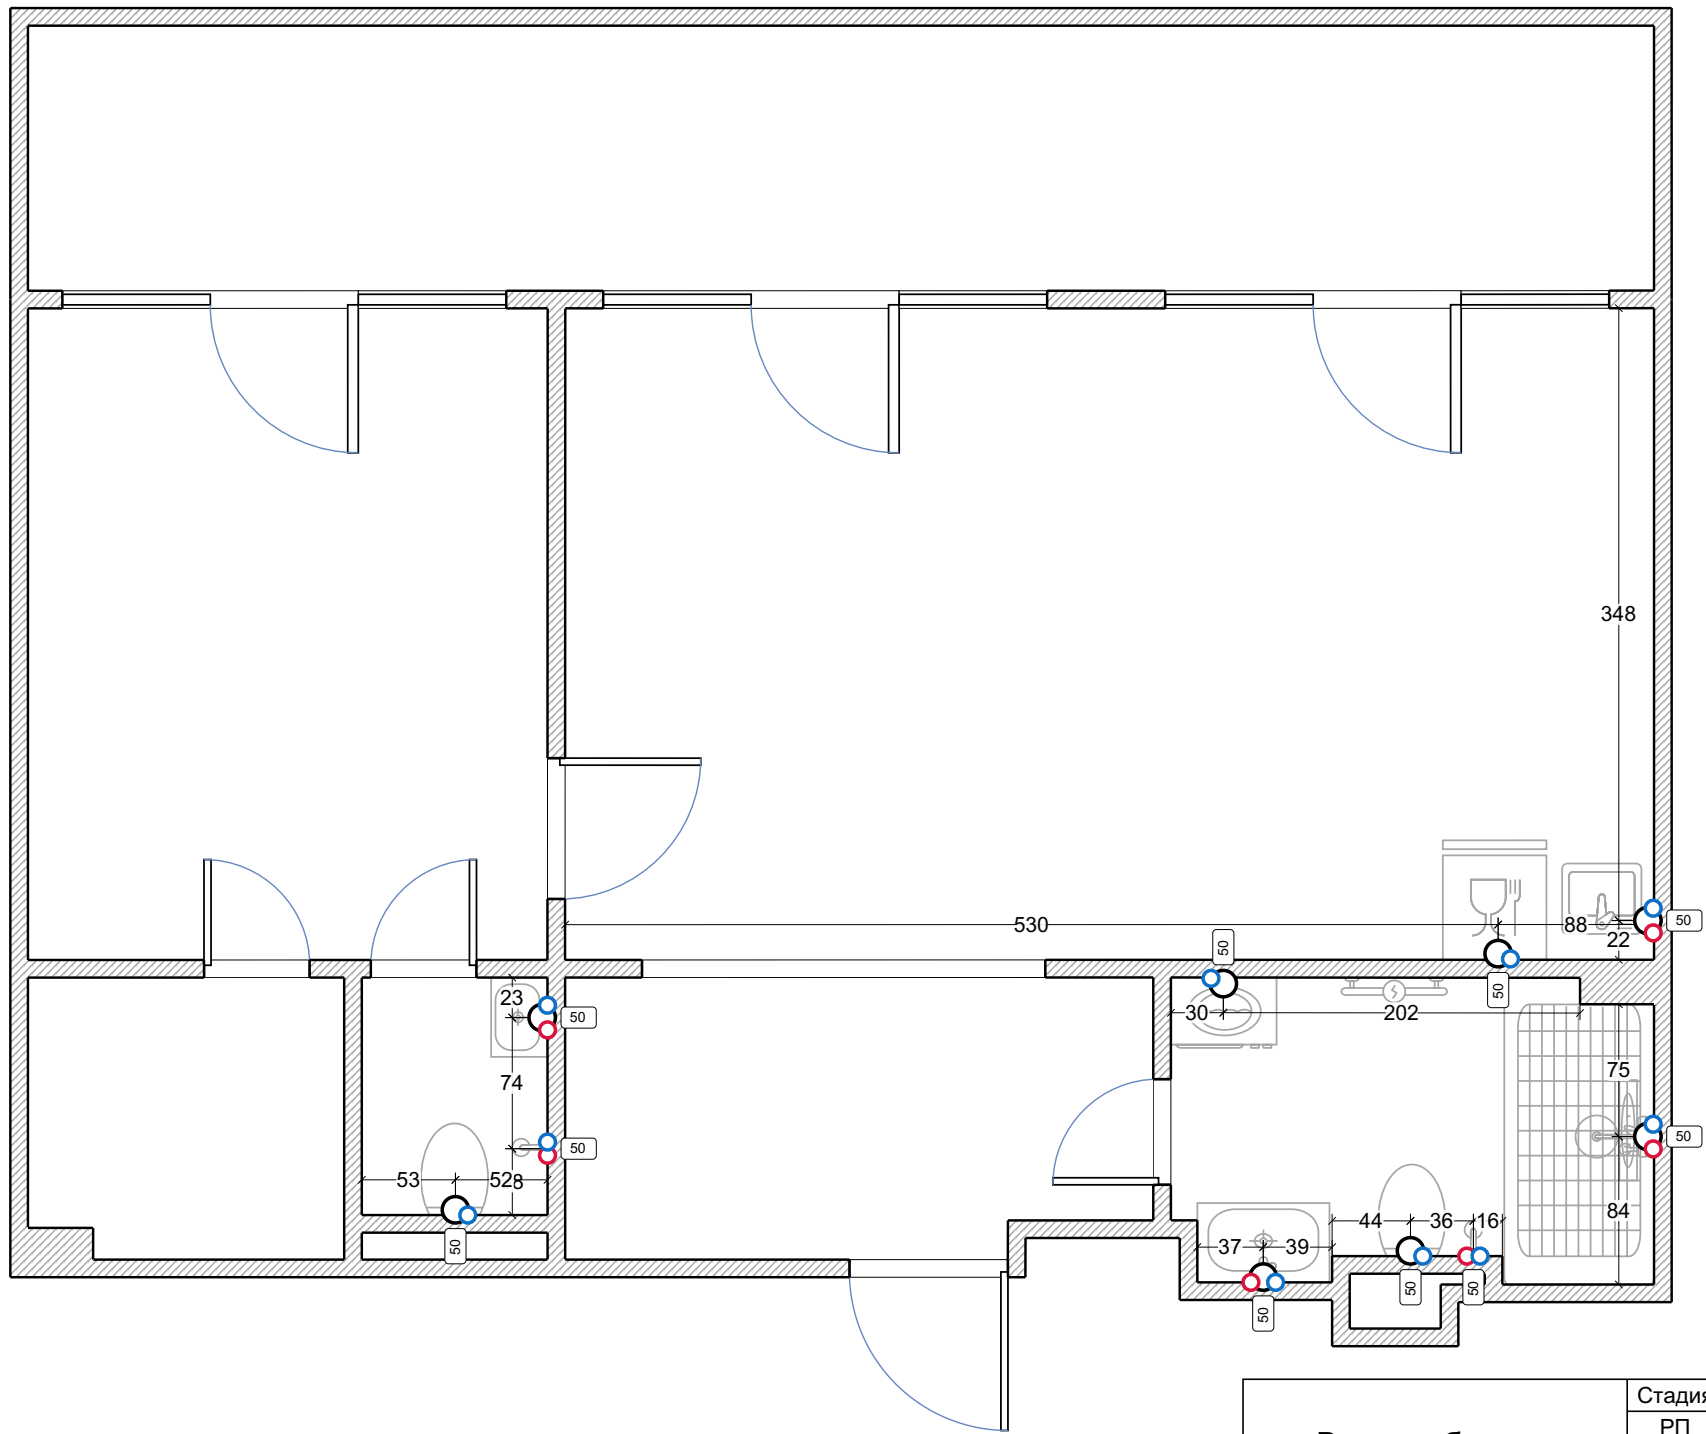

Водоснабжение

Стадия	Лист	Листов
РП	6	16


RemPlanner

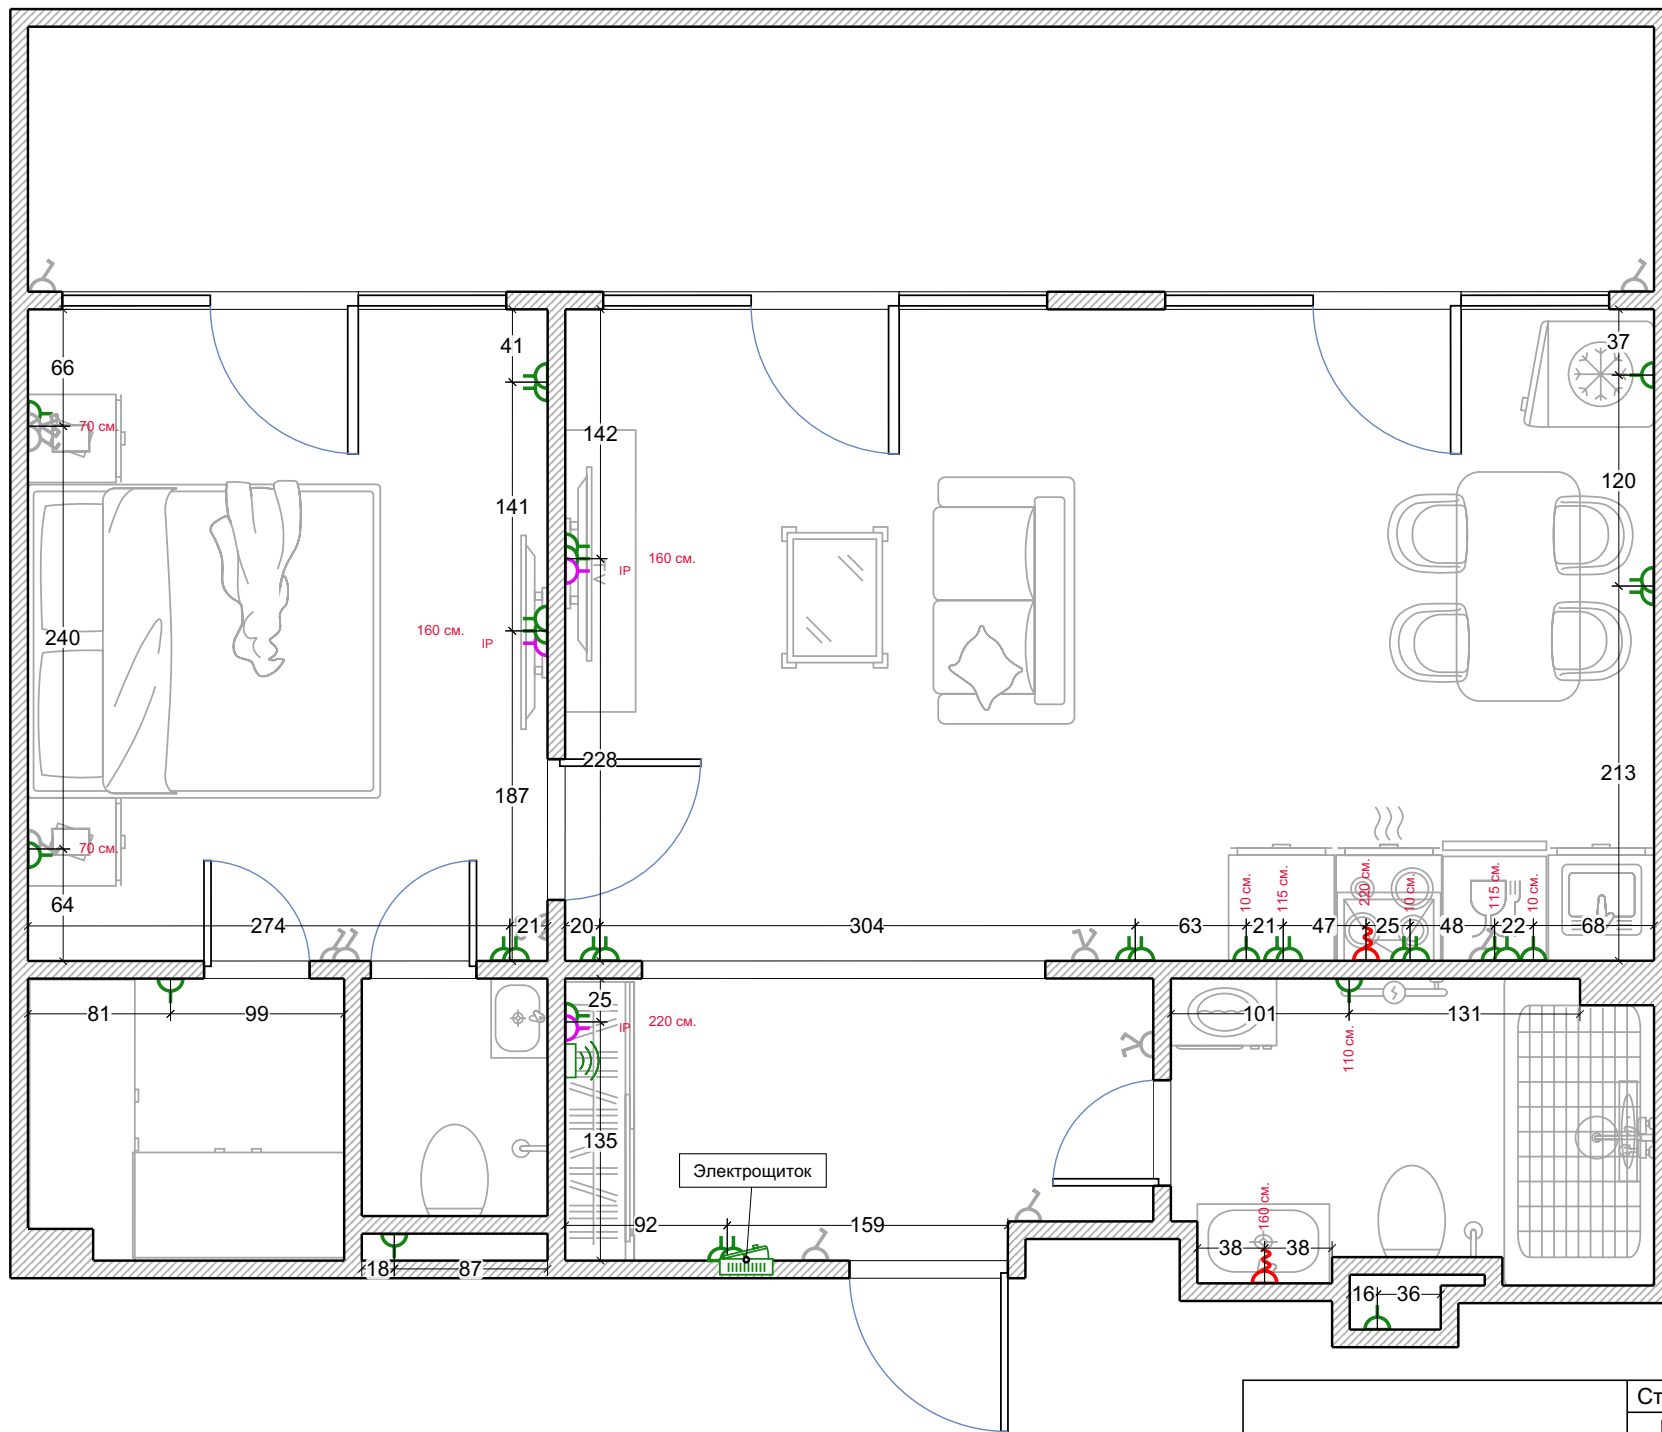


Розетки

Стадия	Лист	Листов
РП	7	16


RemPlanner

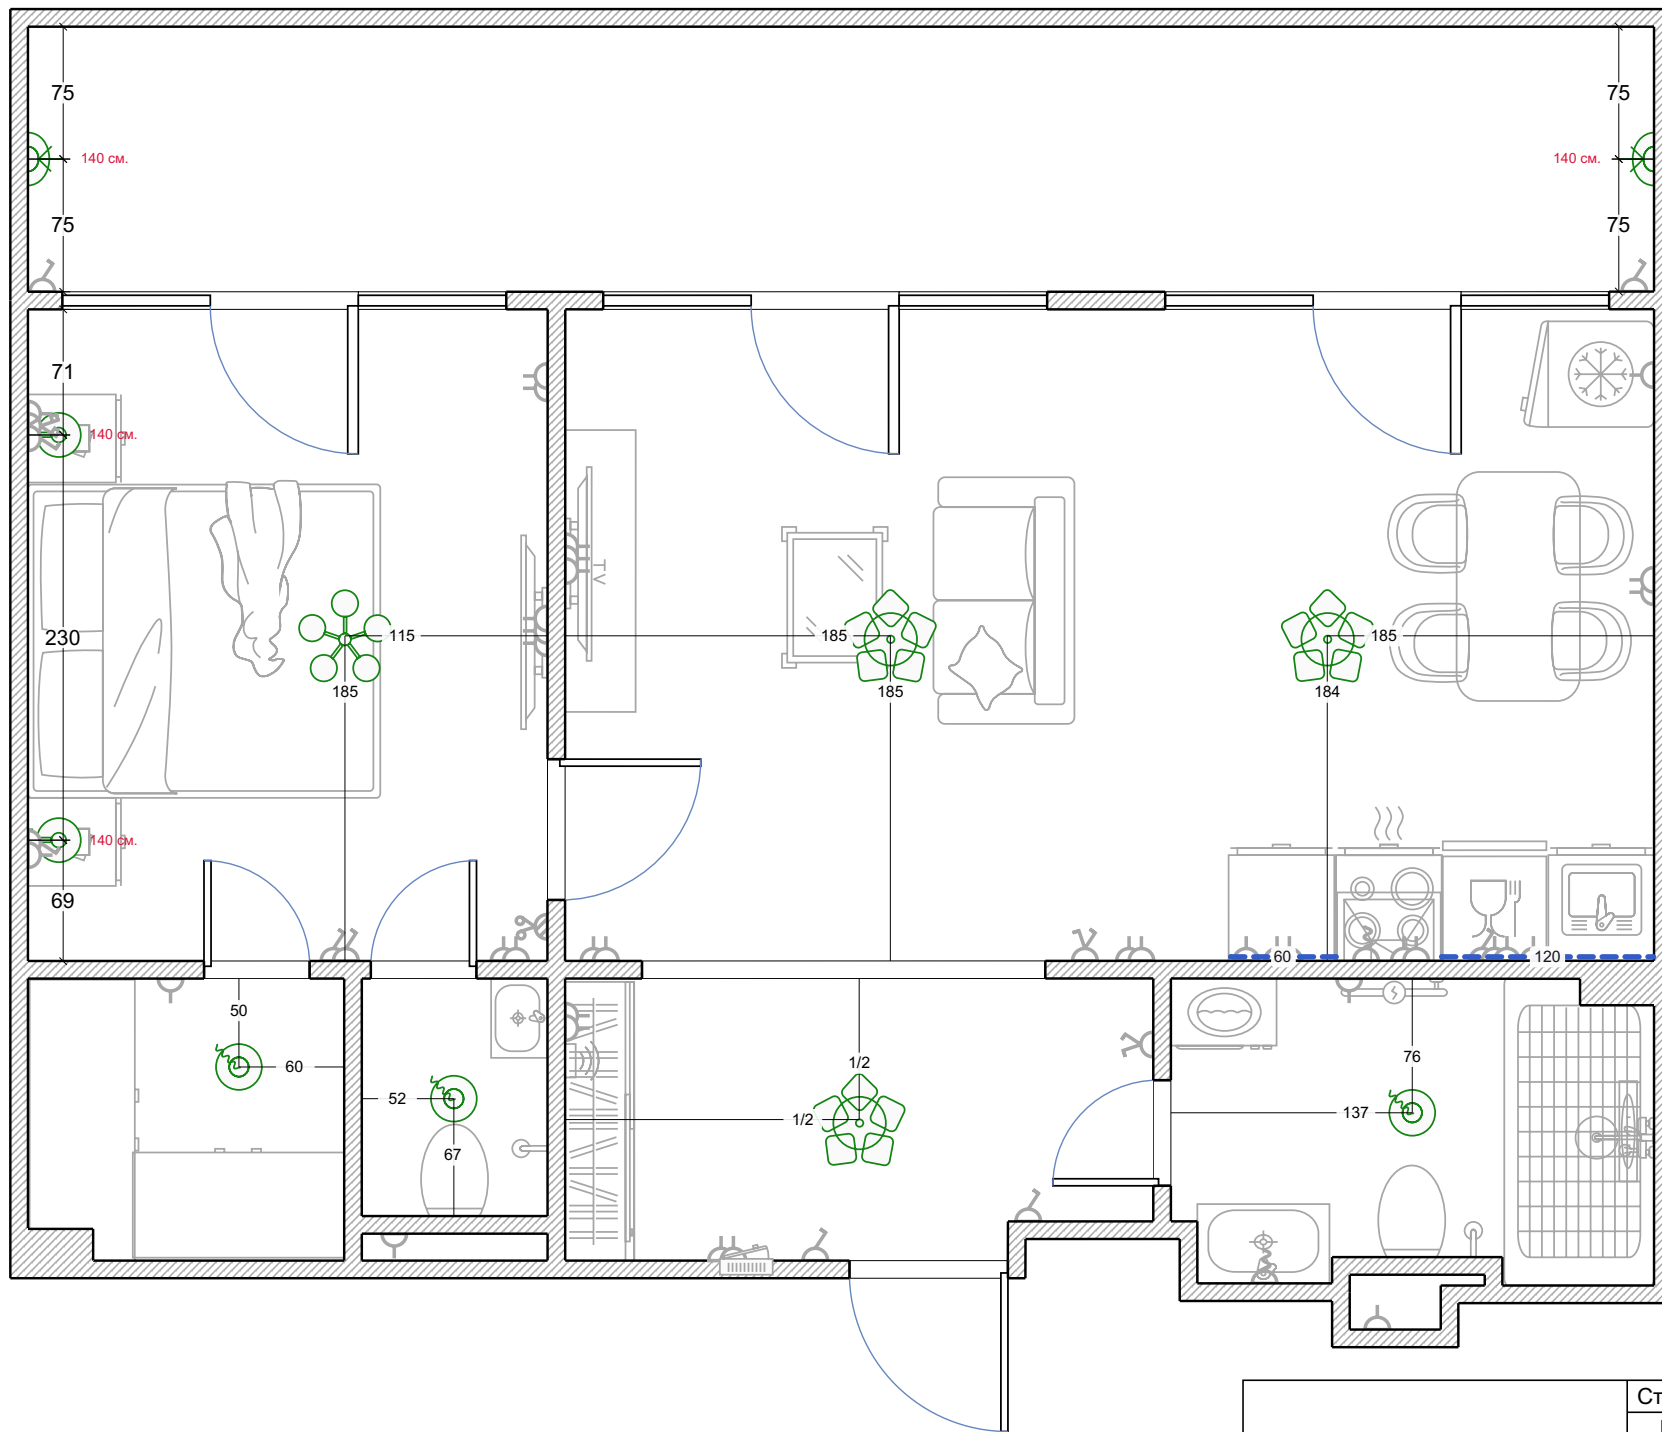

Освещение	Стадия	Лист	Листов
	РП	8	16
RemPlanner			

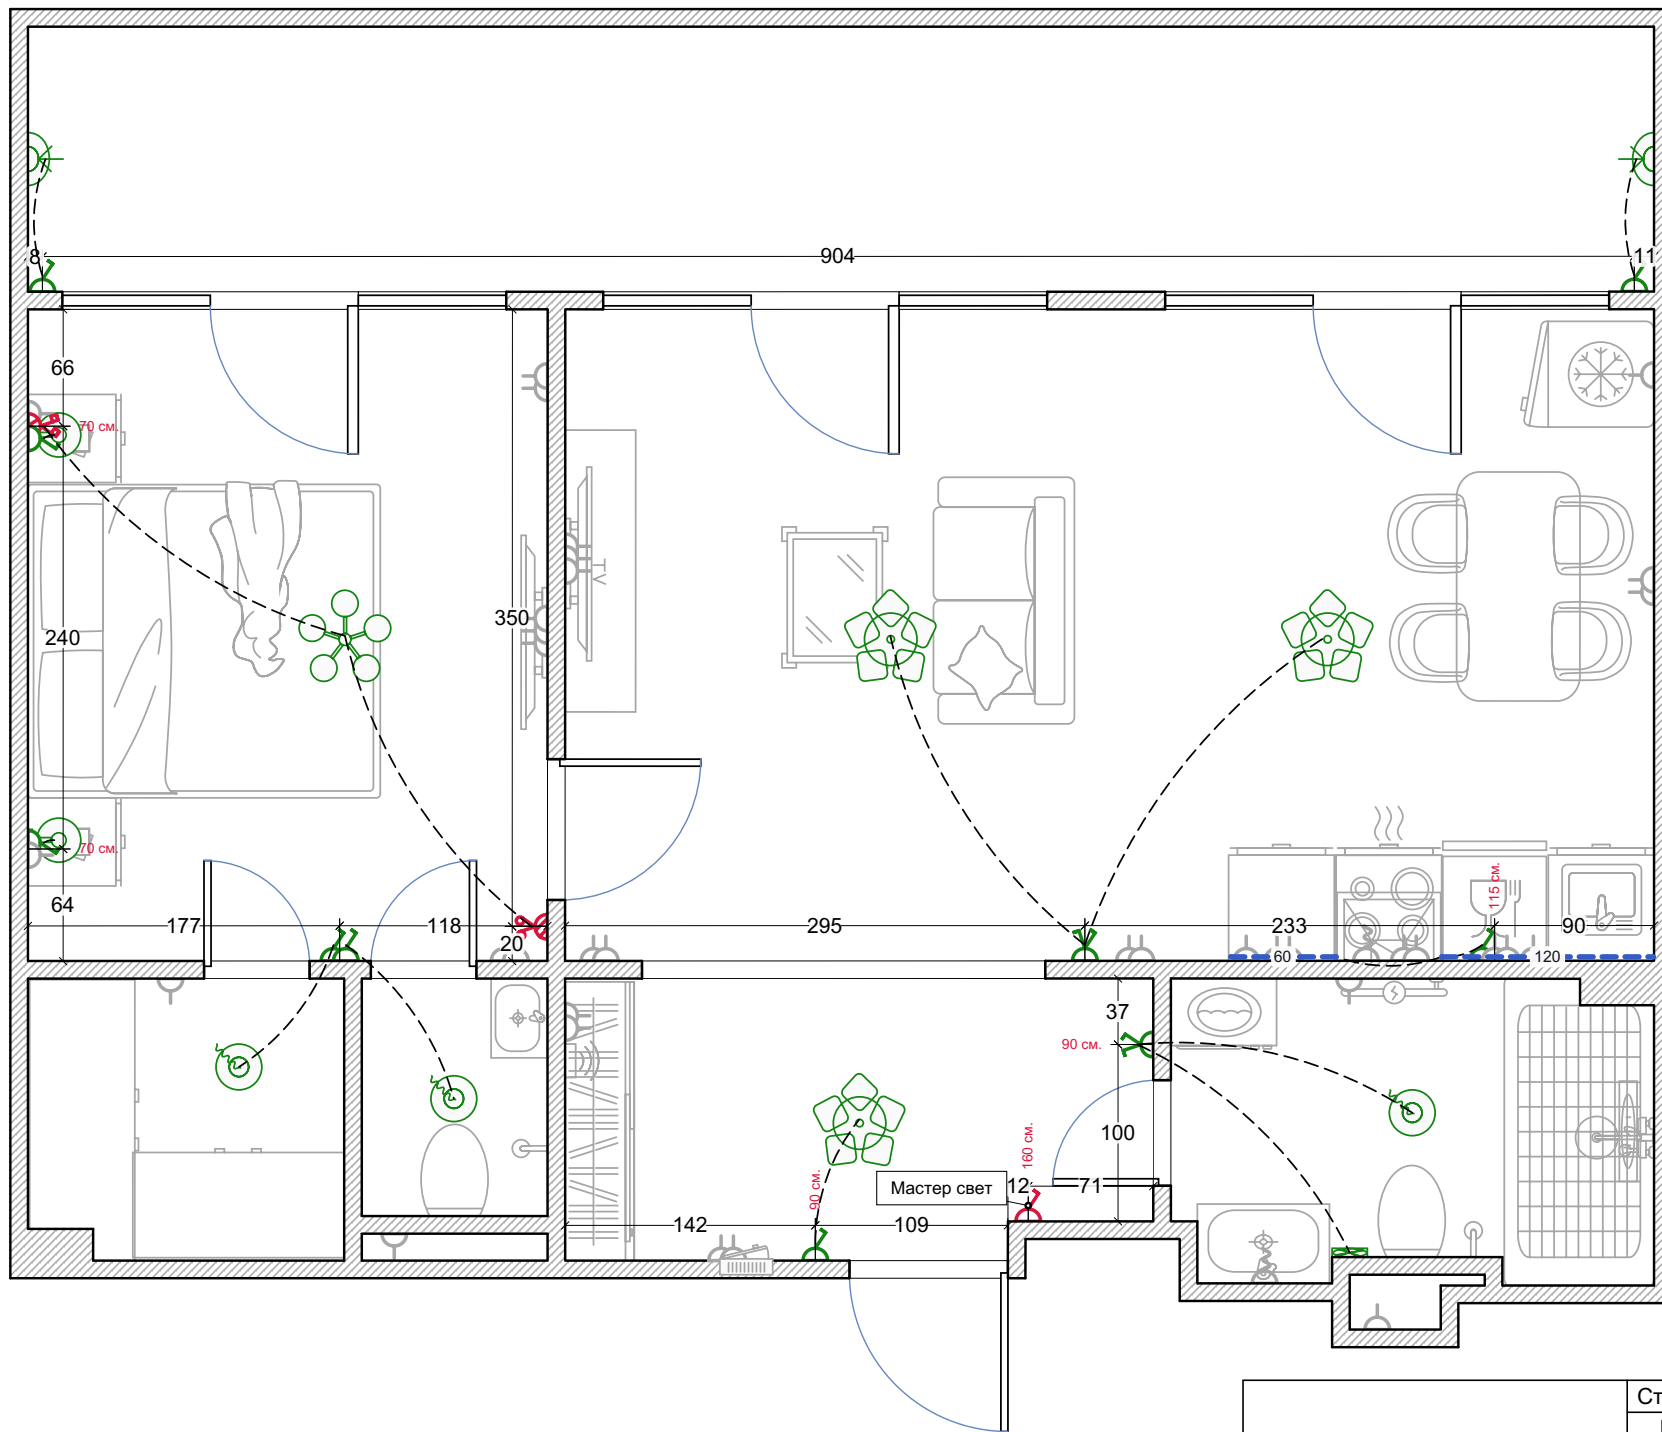


Выключатели	Стадия	Лист	Листов
	РП	9	16
RemPlanner			

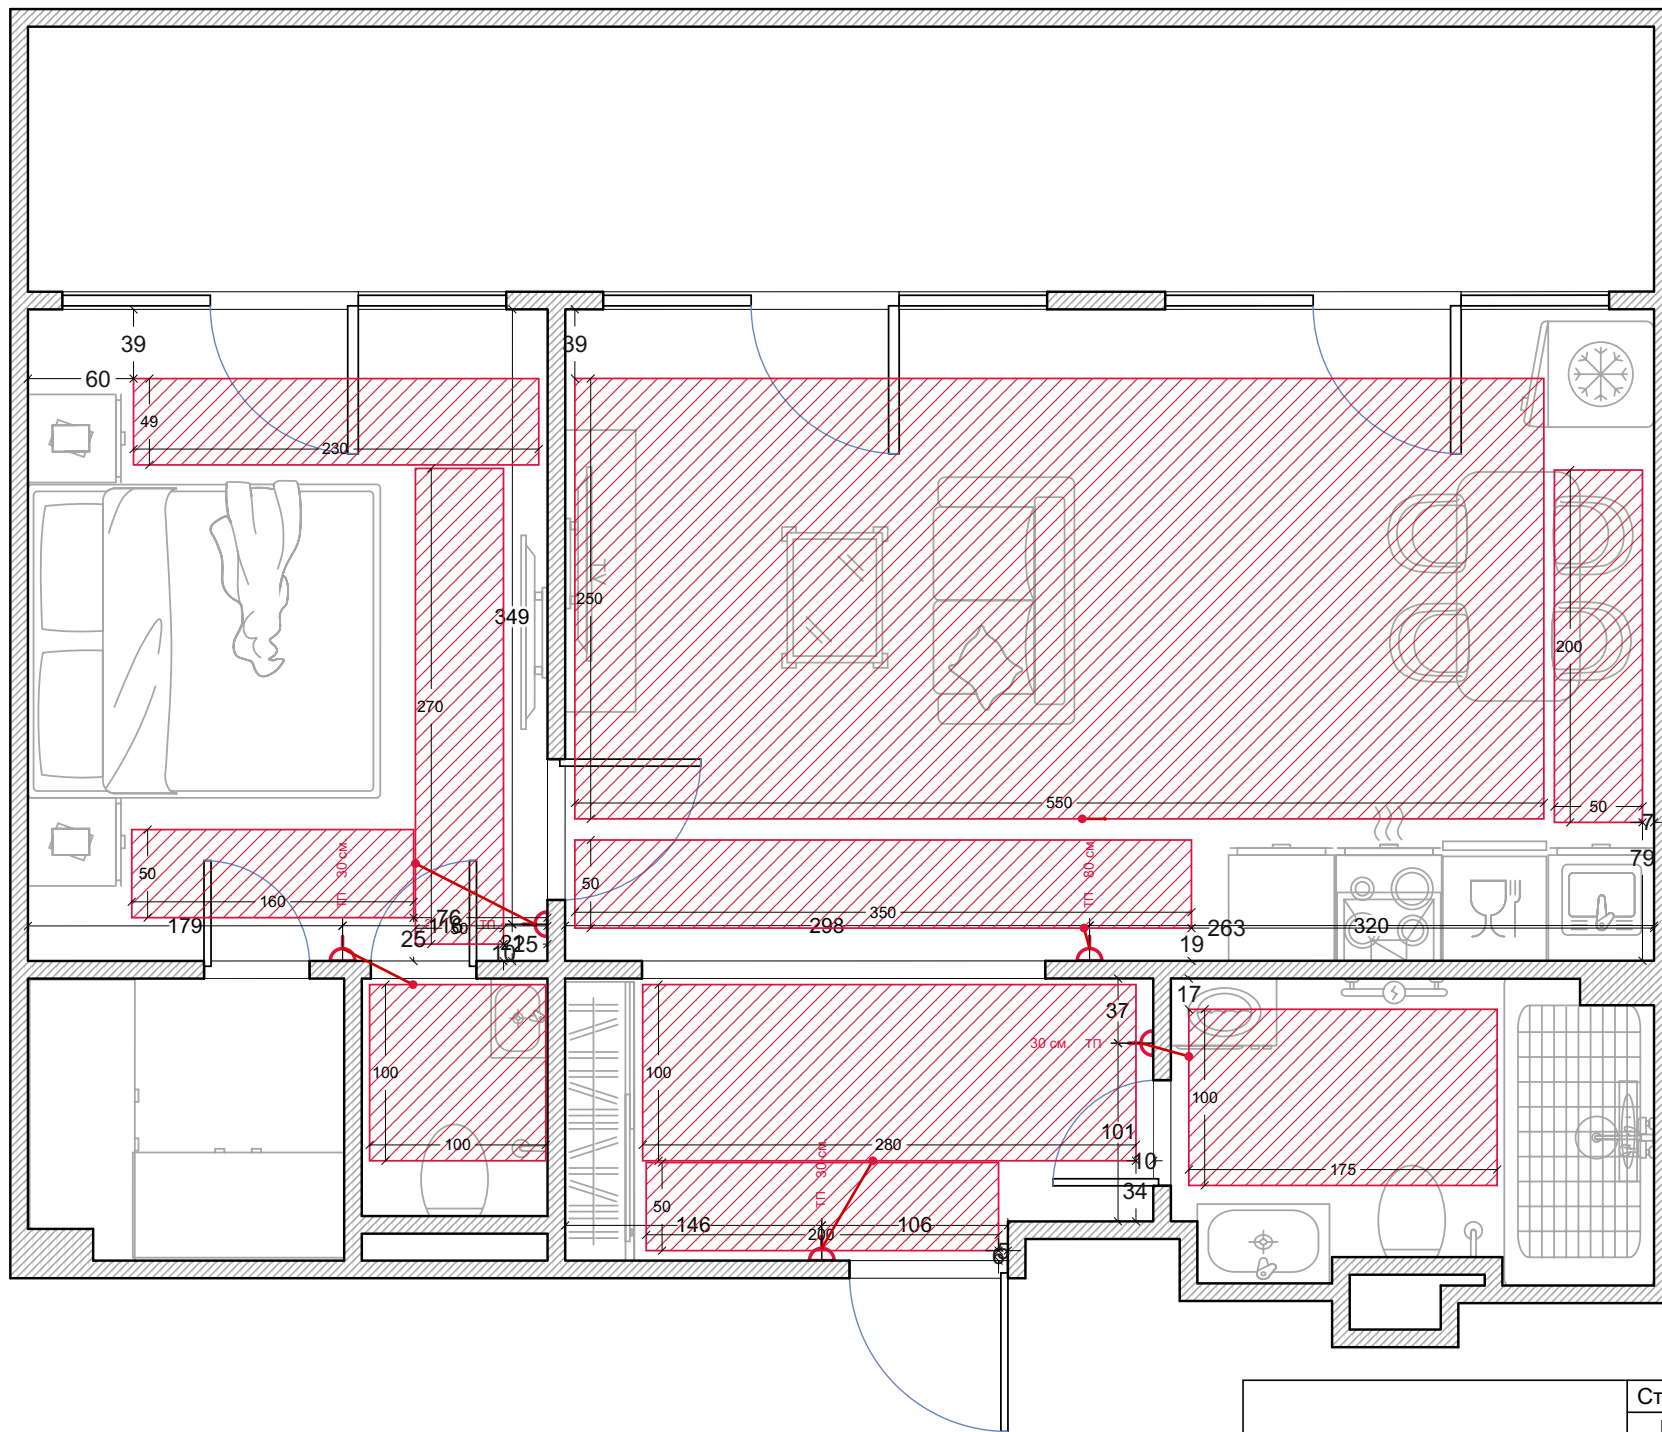


Теплые полы

Стадия	Лист	Листов
РП	10	16


RemPlanner

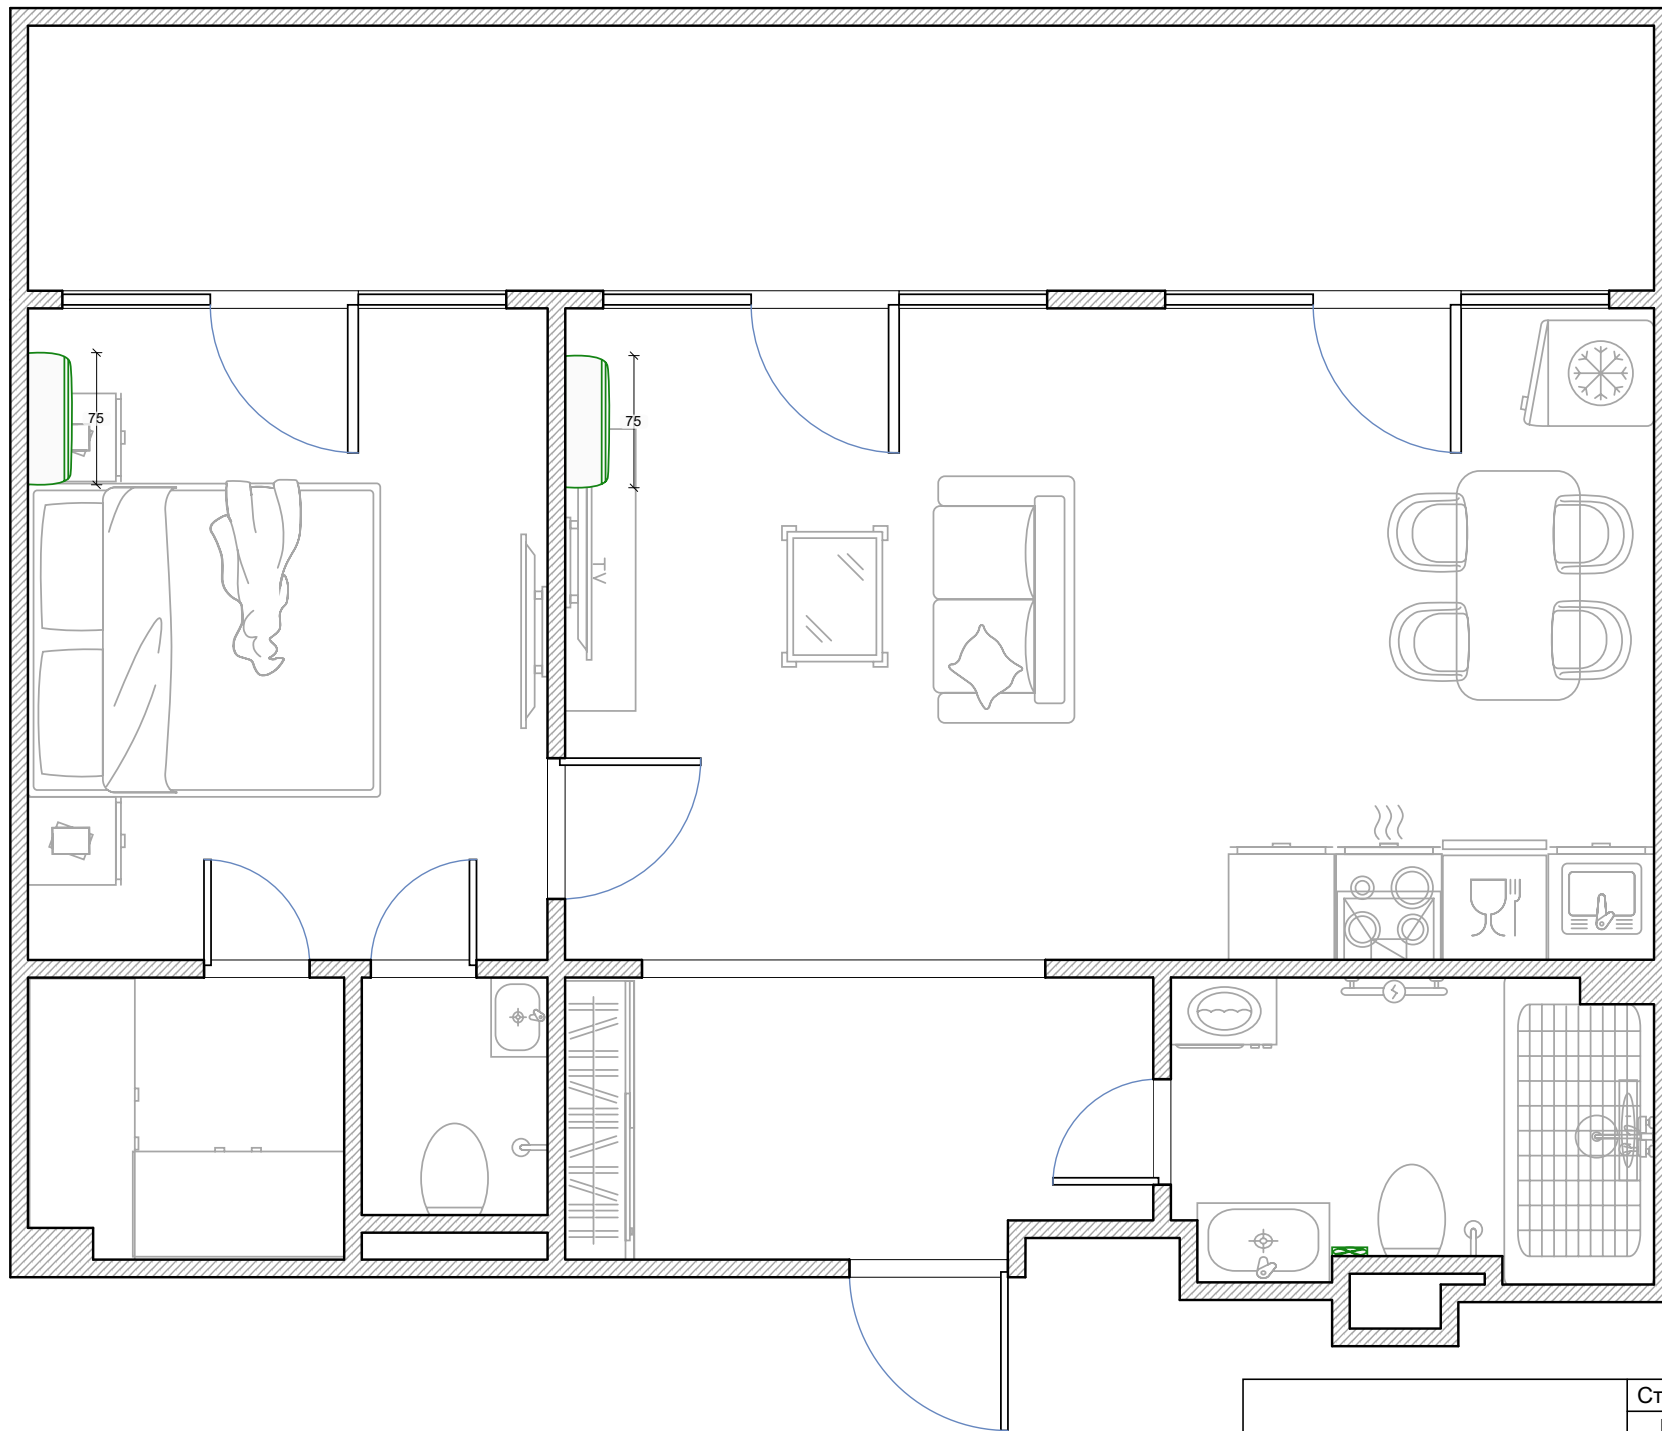

Кондиционеры	Стадия	Лист	Листов
	РП	11	16
RemPlanner			

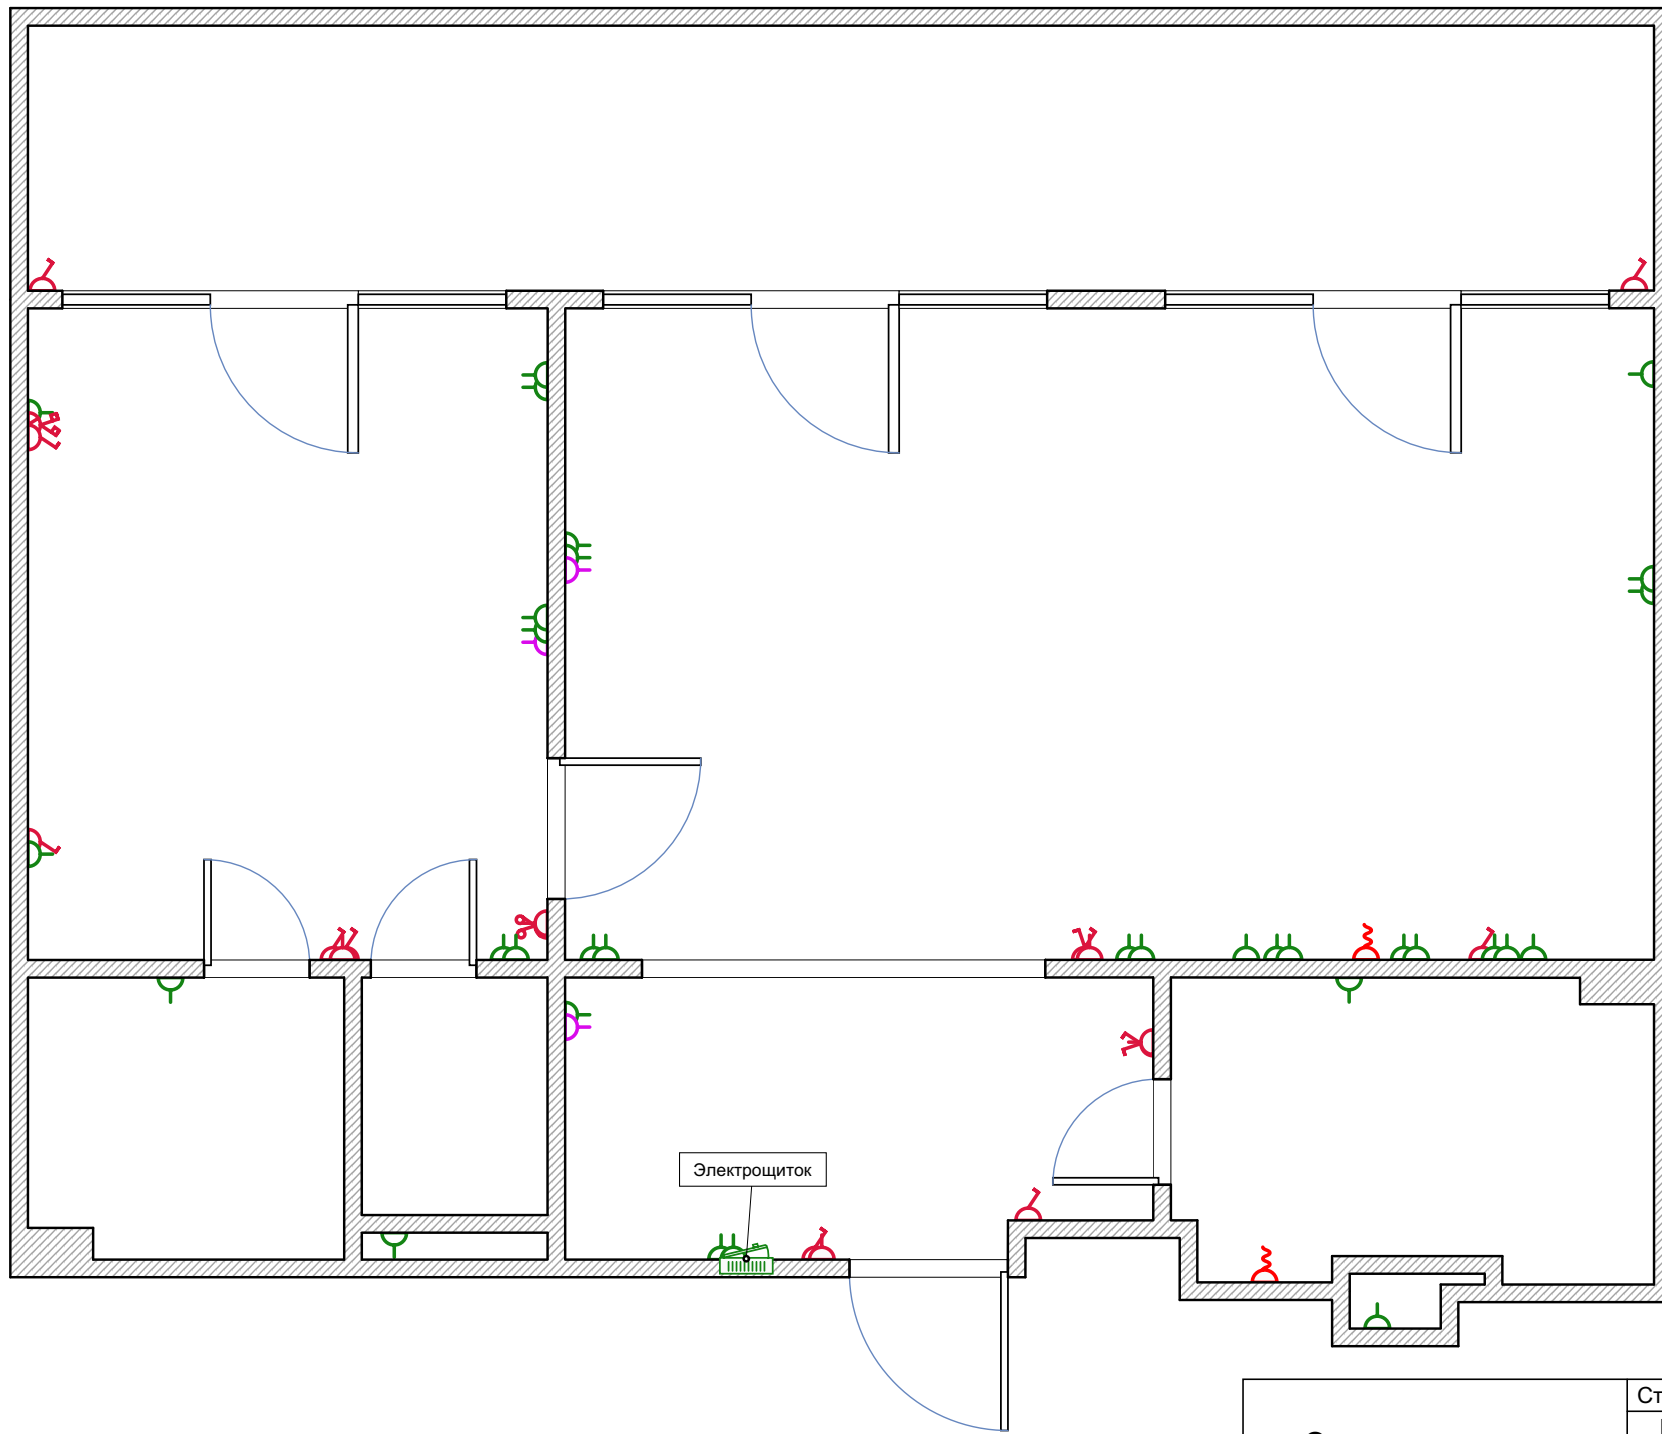


Электропроводка	Стадия	Лист	Листов
	РП	12	16
RemPlanner			

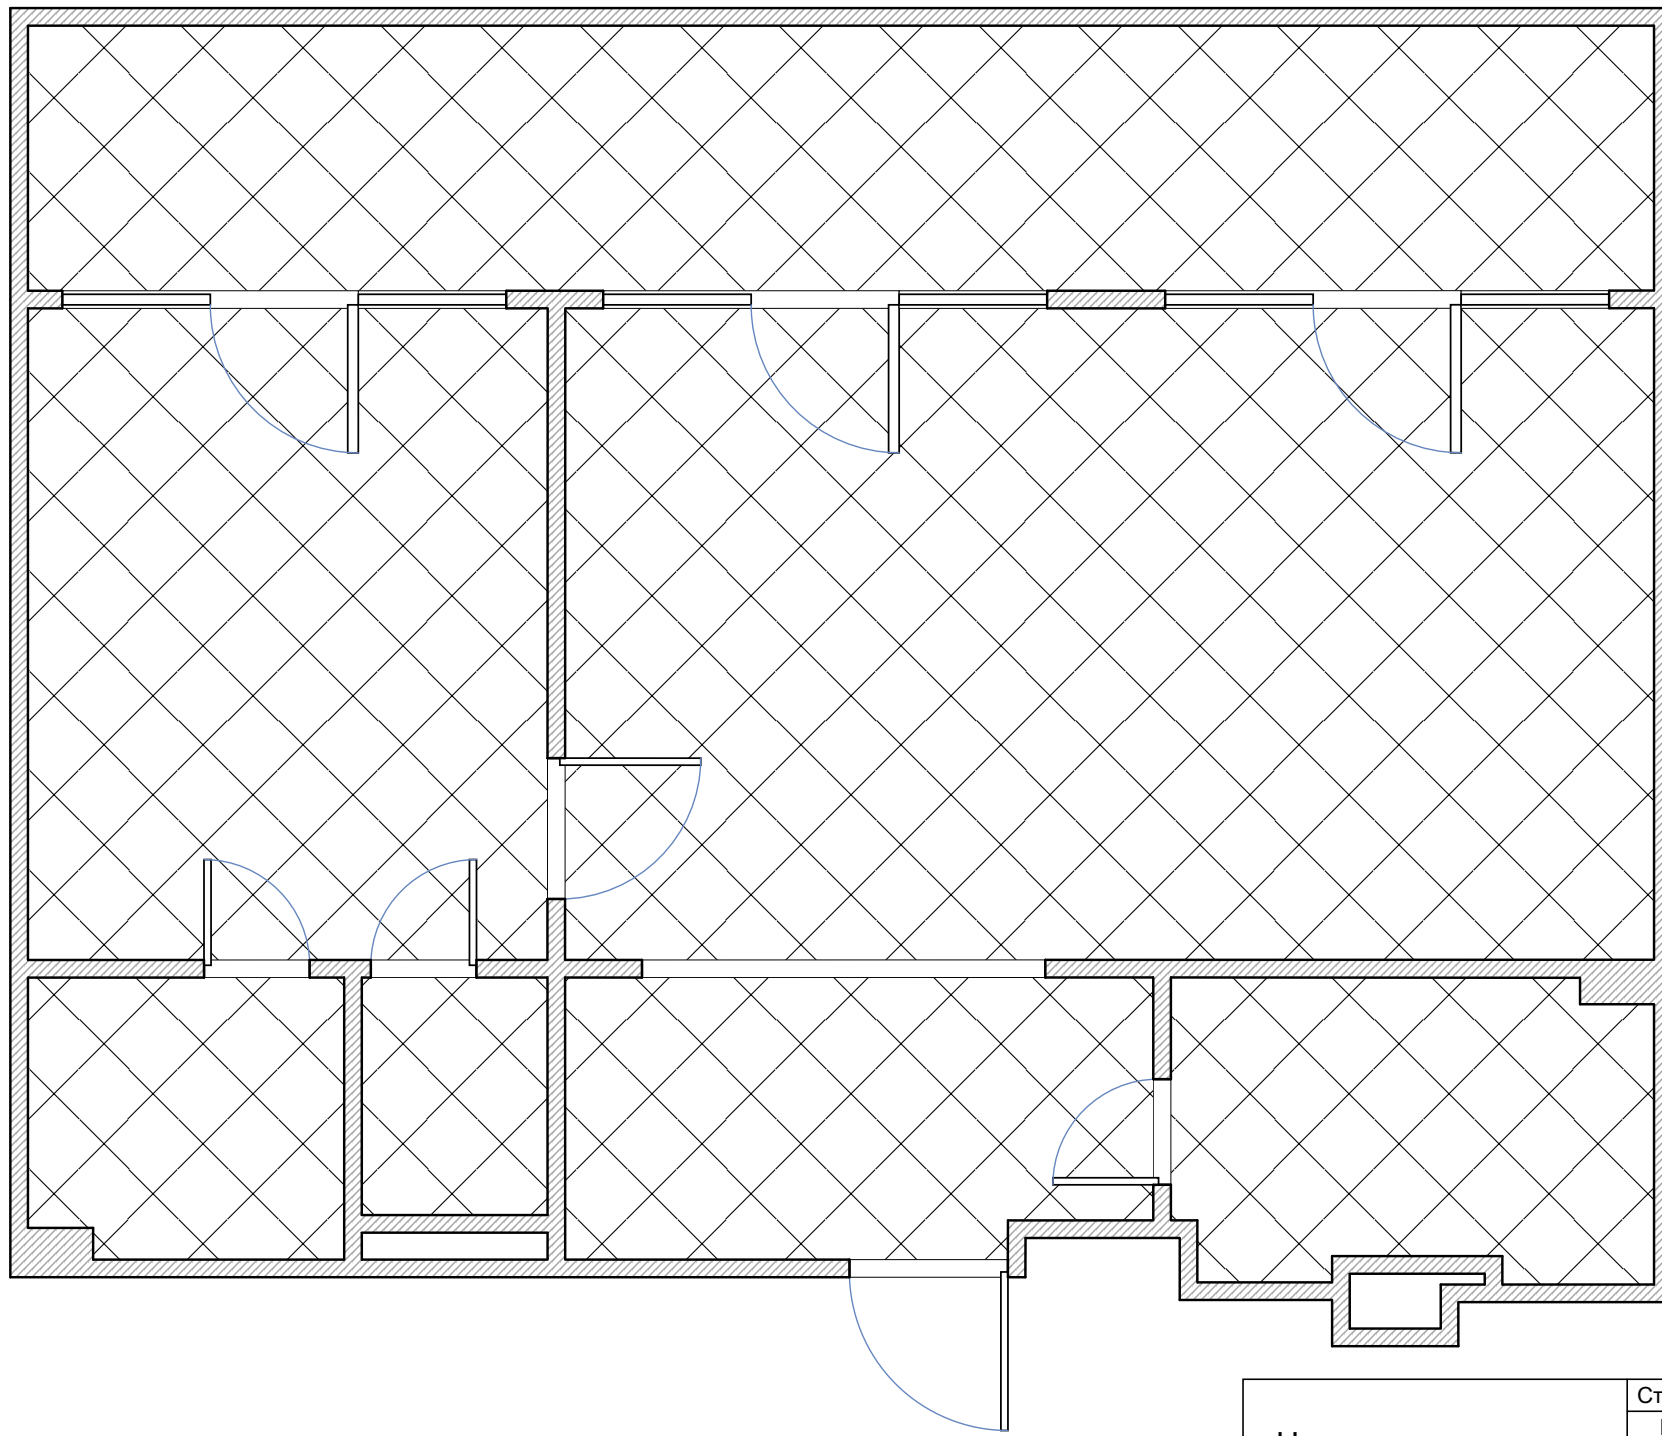


Напольные покрытия

Стадия	Лист	Листов
РП	13	16

RemPlanner

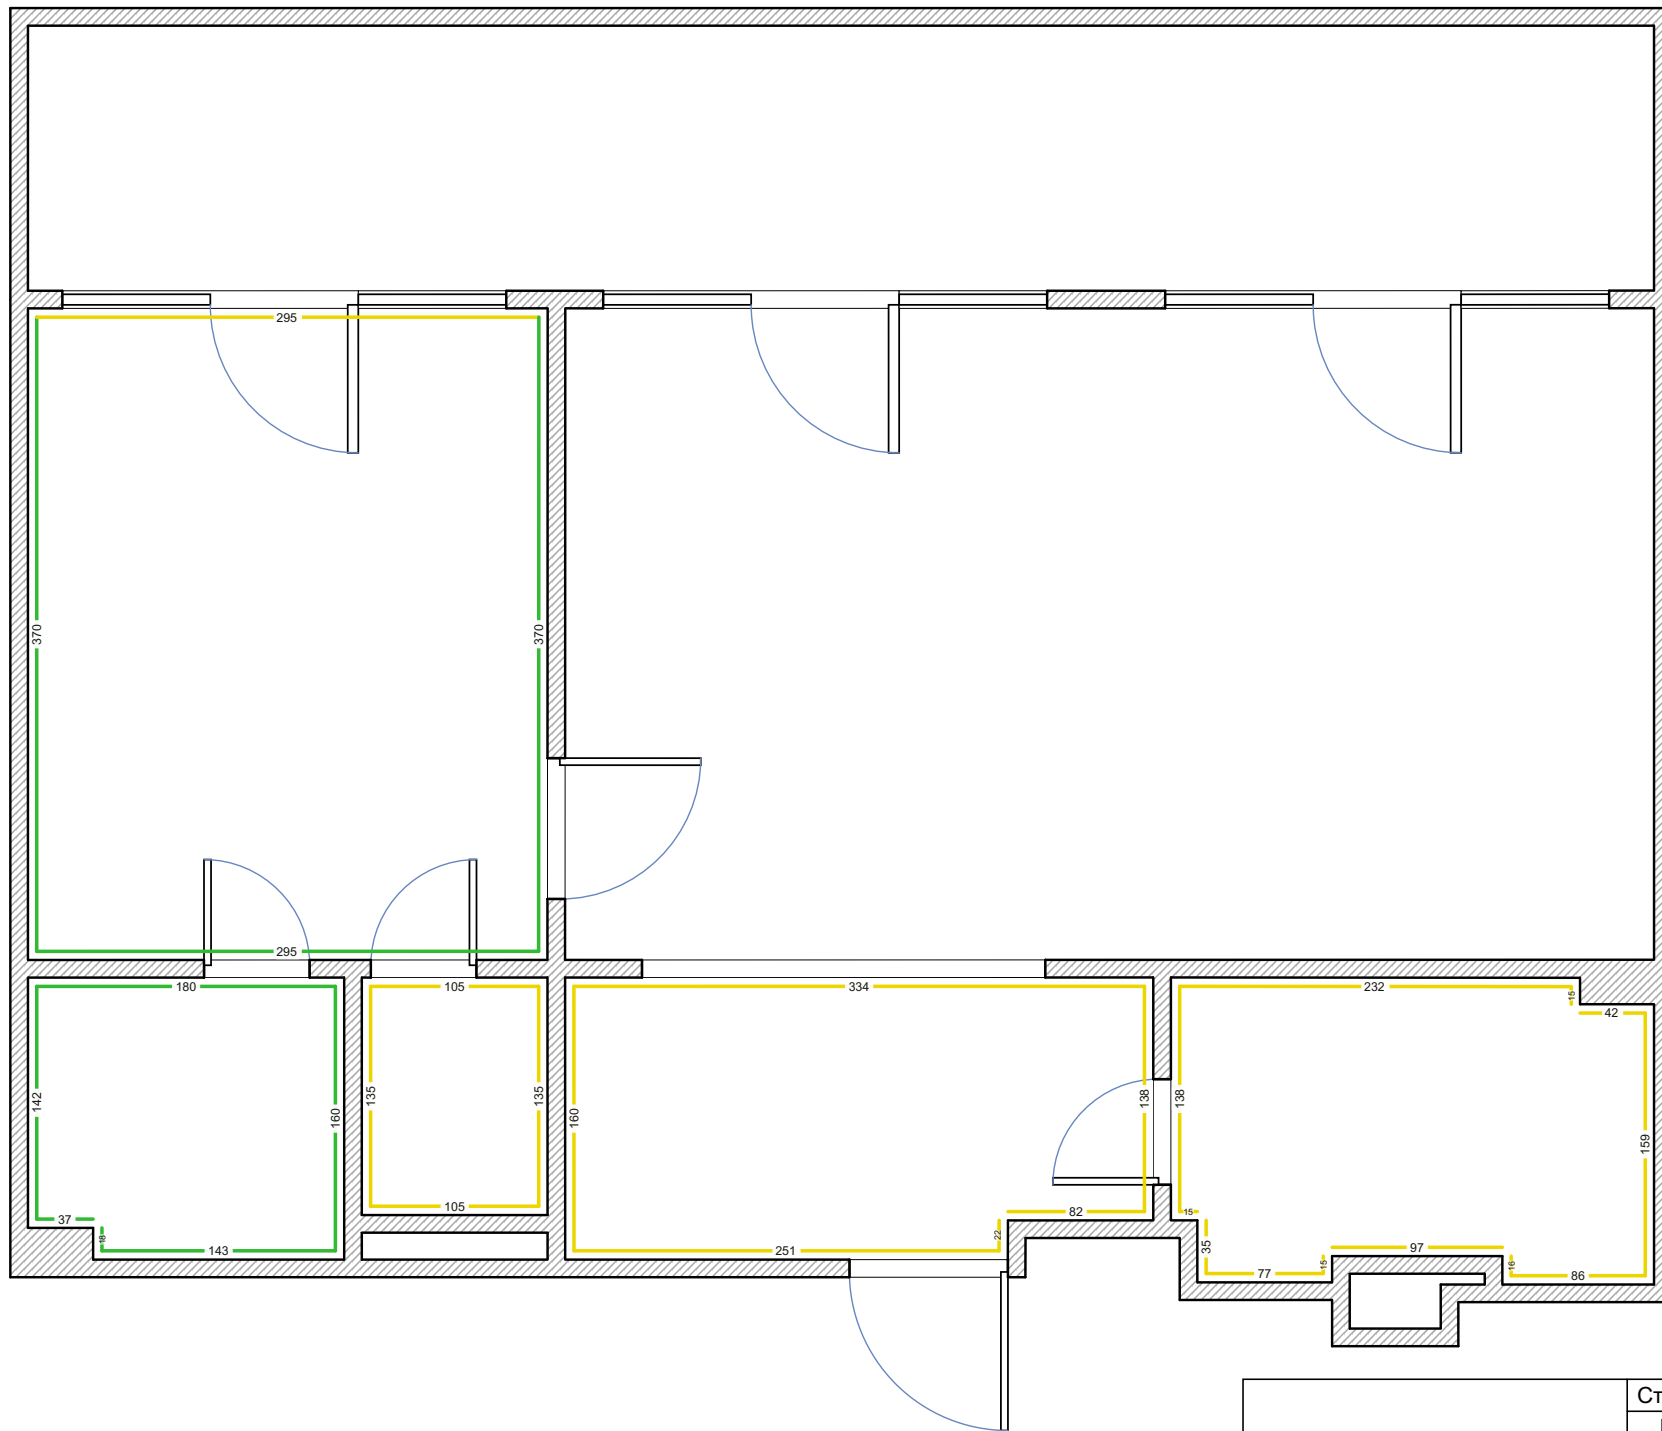


Отделка стен	Стадия	Лист	Листов
	РП	14	16
RemPlanner			

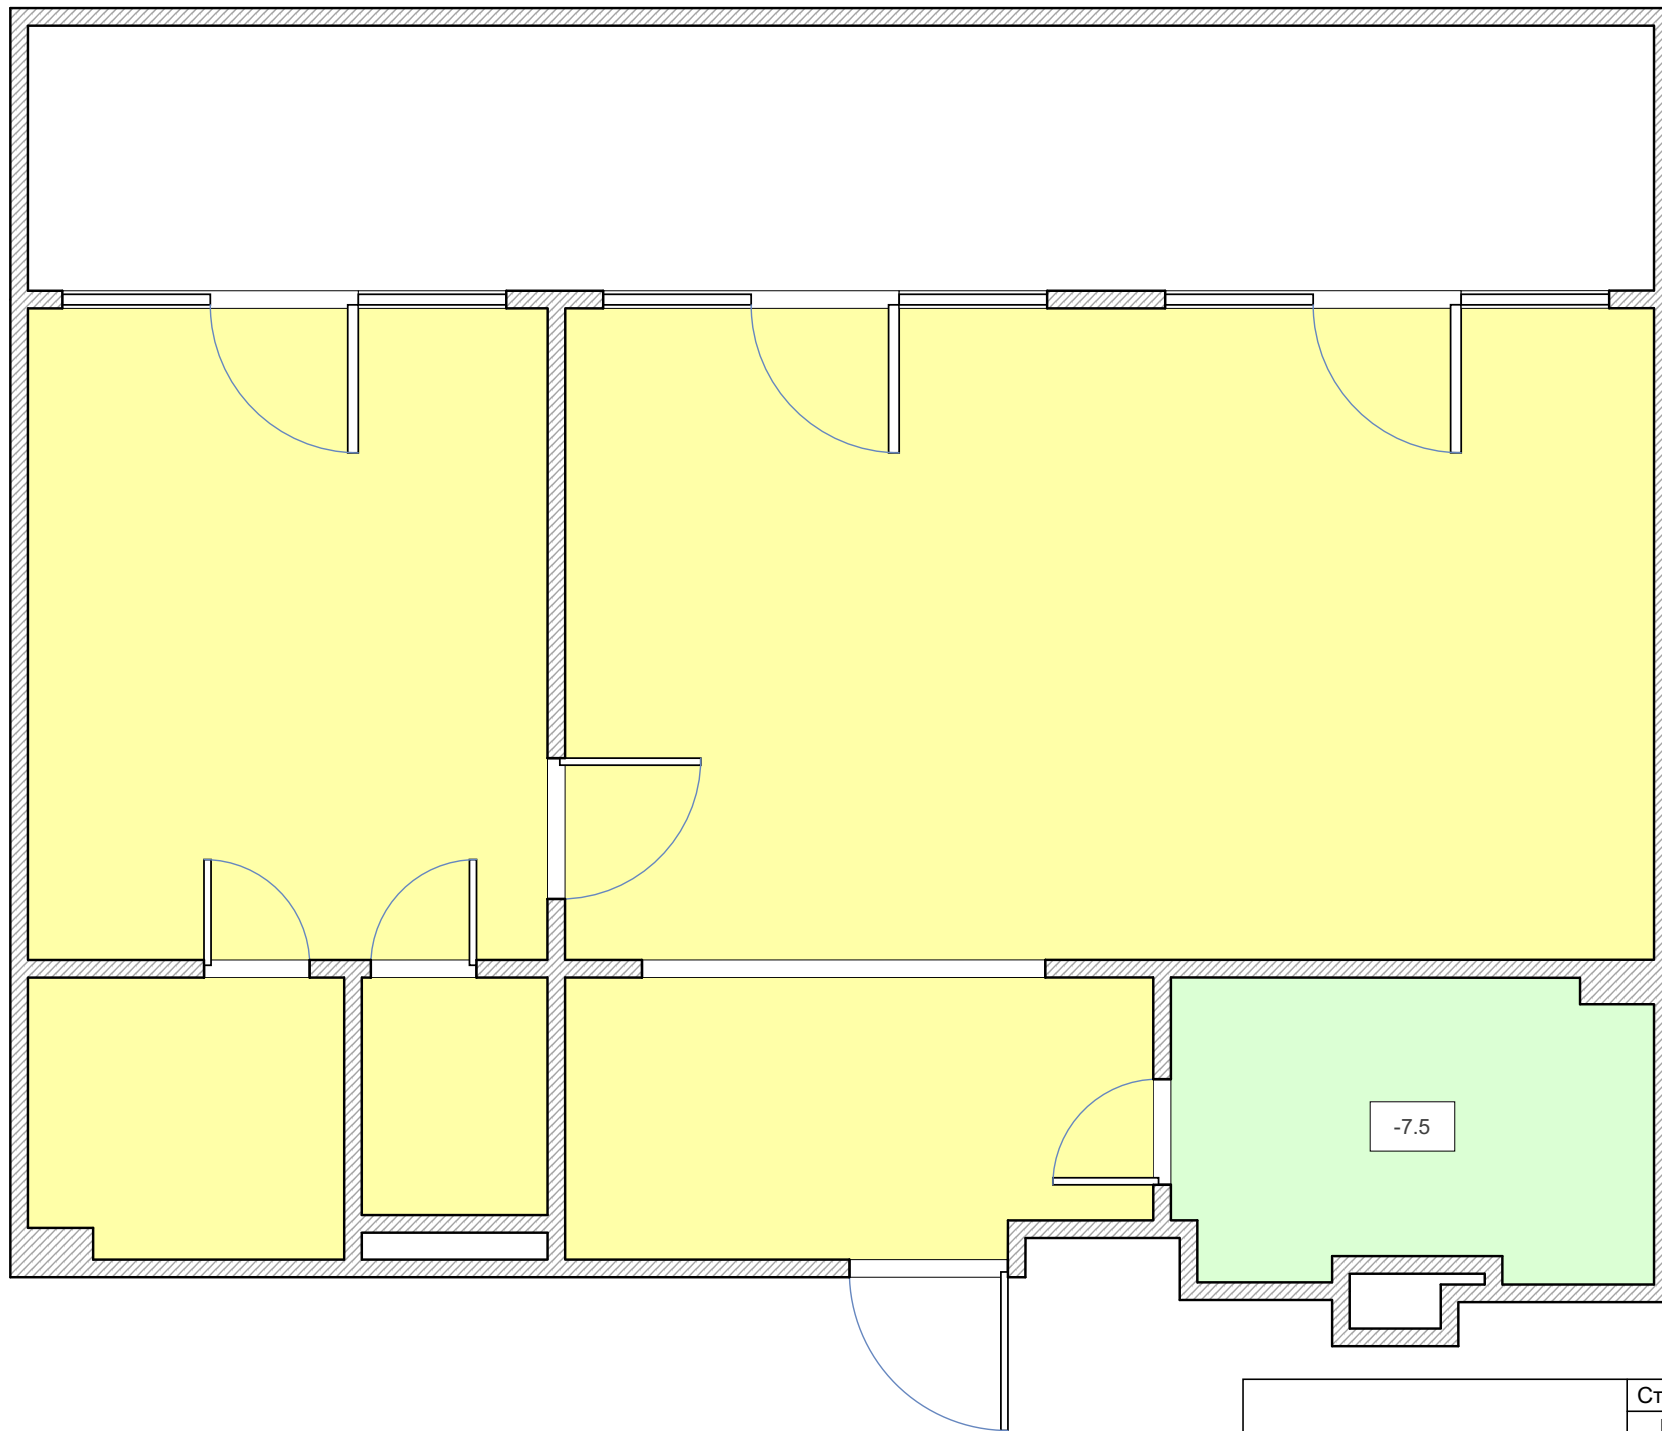

Потолки

Стадия	Лист	Листов
РП	15	16

RemPlanner

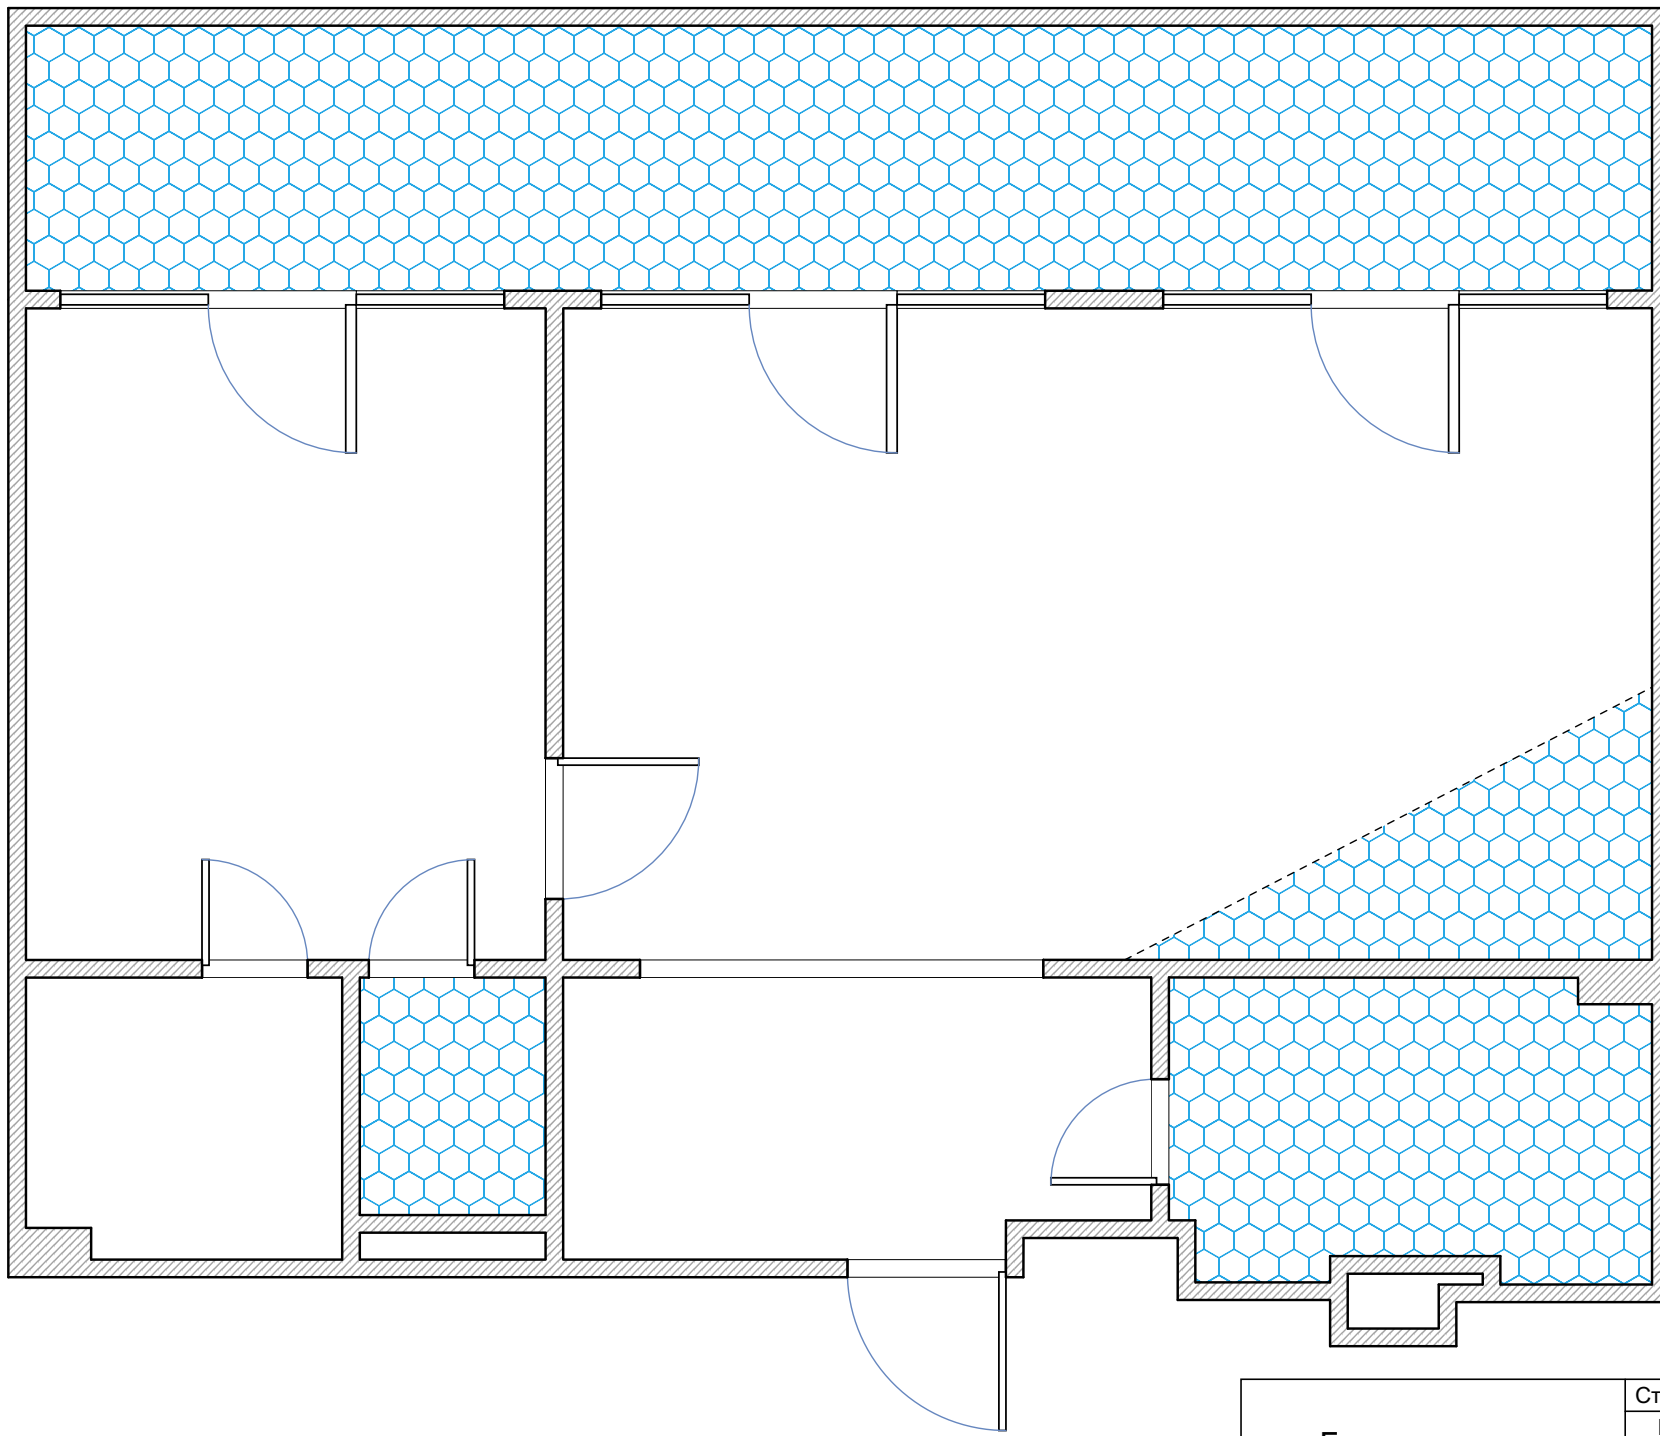

Гидроизоляция

Стадия	Лист	Листов
РП	16	16

RemPlanner